


Nr	Zestawienie pomieszczeń	Powierzchnia (m <sup>2</sup> )
1	Pomieszczenie biblioteczne	57,00
2	Pomieszczenie biurowe	7,40
3	Pomieszczenie ogólne	27,90
4	Sala świetlicy	91,97
5	WC niepełnosprawnych	4,56
6	WC mężczyzn	5,70
7	WC kobiet	3,71
8	Szafnia	4,34
9	Pomieszczenie gospodarcze	4,90
10	Kotłownia	15,50
11	Komunikacja	30,45
	<b>RAZEM</b>	<b>253,43</b>


ST - proj. studzienka schładzająca  
 K - proj. pion kanalizacyjny PCV 110  
 Na pionie zamontować rewizję i rurę odpowietrzającą  
 PE - proj. podgrzewacz cmy przepływowy elektryczny  
 WD - proj. wodniarz skrzydełkowy dn 32 mm  
 na konsoli montażowej  
 ZA - zawór anty-skazeniowy  
 KS - proj. poziom kanalizacji sanitarnej PCV 160 mm

TEMAT	Branża Sanitarna	DATA	07 2012
OBIEKT	Projekt budowlany Centrum biblioteczno-kulturalne Bierkowiec dz. 170/7 i 271 gmina Kłodzko	SKALA	1:100
TYTUŁ	Rzut przyziemia - instalacje wodno-kanalizacyjne	NR RYS.	2/S
RYSUJĄCY			
INWESTOR	Biblioteka Publiczna Gminy Kłodzko		
PROJEKTANT	MGR INŻ. ANETA RYCHLIŃSKA		
SPRAWDZĄCY	mgr inż. Z. Wnek		
	NBGP V-7342/2/3/30/96		

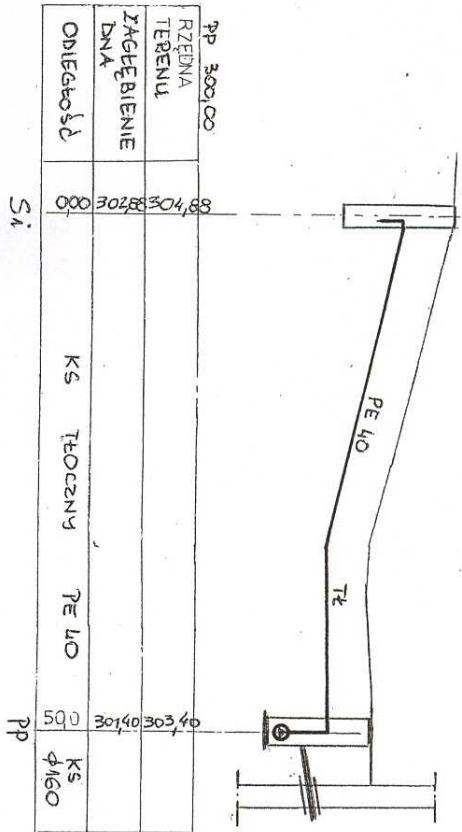

RZEDNA TERENU	303,40	303,40	301,40	500
ZAGŁĘBIENIE DNĄ	303,40	303,40	301,40	500
ODLEGŁOŚĆ	KS	TEOCZNY	TR 40	KS φ160
	PP			SI


PROFIL PRZYŁĄCZA WODY

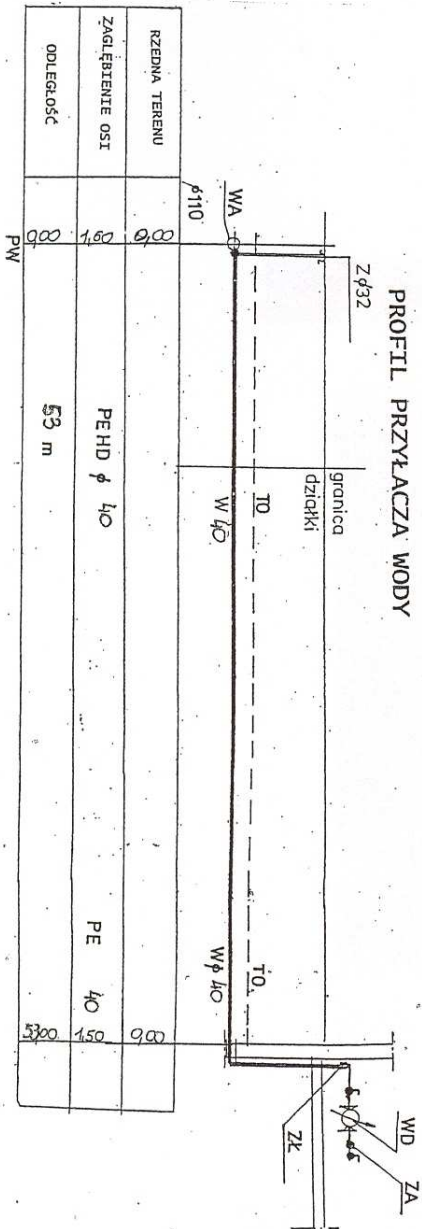

RZEDNA TERENU	0,00	0,00	0,00	0,00
ZAGŁĘBIENIE OSI	0,00	0,00	0,00	0,00
ODLEGŁOŚĆ	53 m	PE	40	SI
	PW			

- W - proj. przyłącze wody PE 40 - mm
- Ks - proj. przyłącze sanitarne 160 PCV
- SP - proj. studzienka sanitarna 400 mm
- SI - istn. studzienka sanitarna
- TO - niebieska taśma ostrzegawcza
- TR - proj. trójnik PE
- WA - istn. wodociąg 160 mm PE
- Zł - złaczka PE / stal
- WD - proj. wodomierz skrzydełkowy dn 32 mm
- ZA - zawór anty-skażeniowy

TEMAT	BRANŻA SANITARNA	DATA	07 2012
OBIEKT	Centrum biblioteczno-kulturalne Bietkowice dz. 170/7, 271, 293, 302/35	SKALA	1:500
TYTUŁ	Profile przyłączy	NR RYS.	1/S
RYSONUKU			
INWESTOR	Biblioteka Publiczna Gminy Kłodzko		
PROJEKTANT	MGR INŻ. ANETA RYCHLIŃSKA		
SPRAWDZIL	NR UPK 346/00/DW mgr inż. Z. Witek NBGP V-73422/3/30/96		

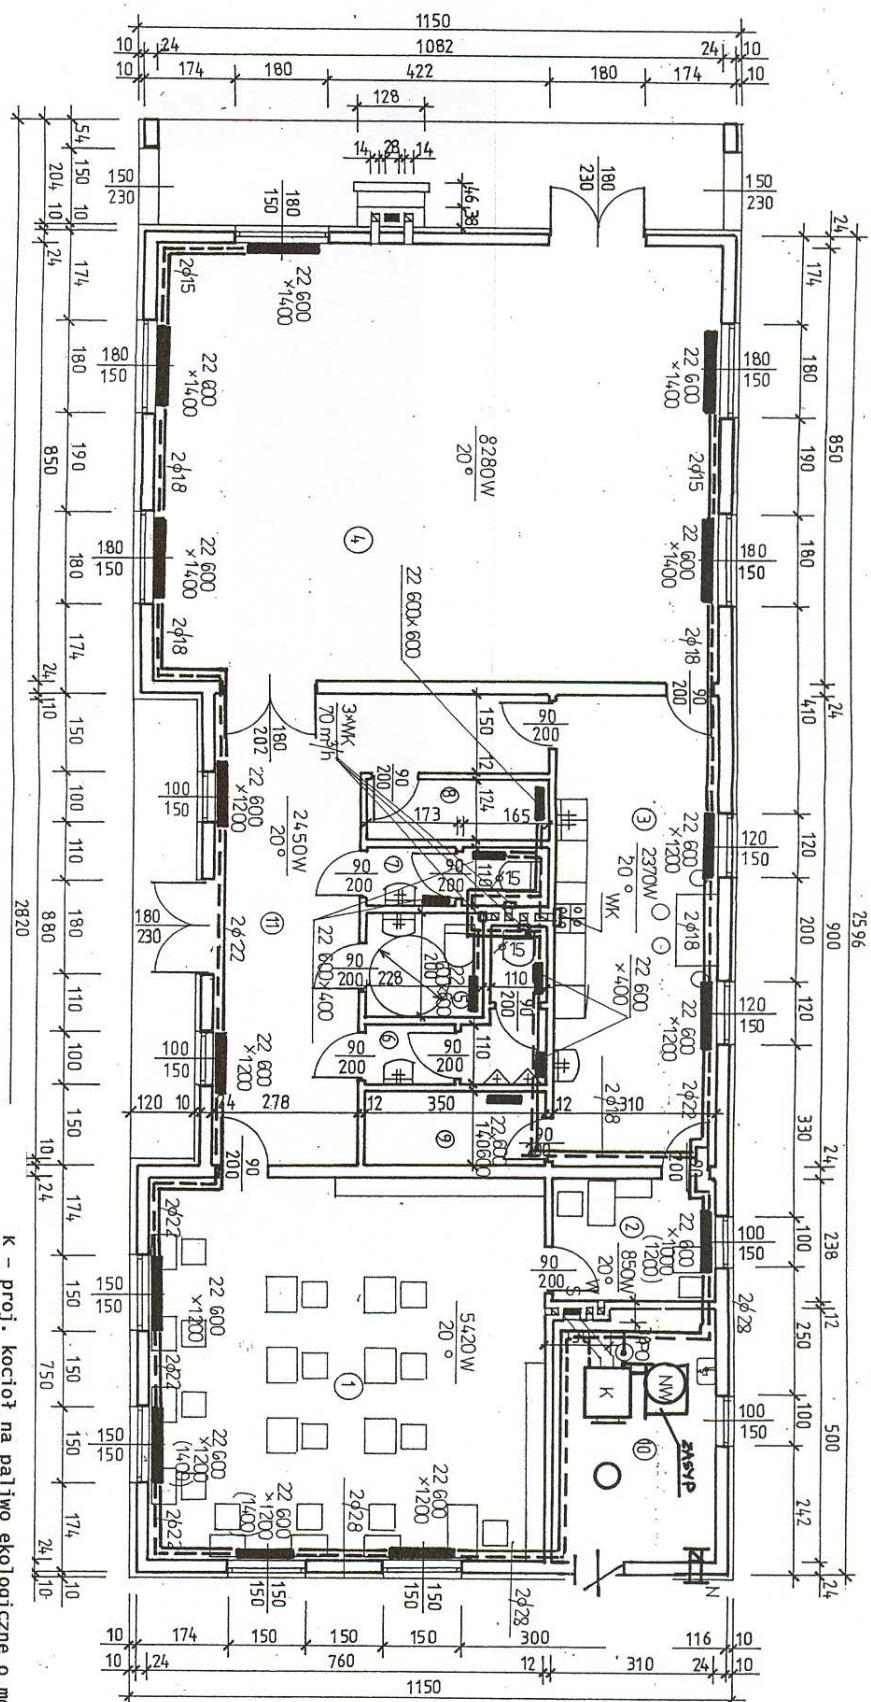

K - proj. kotłownia na paliwo ekologiczne o mocy do 40 kW  
 S - proj. przewód spalinowy  
 W - proj. kanał wentylacyjny  
 N - proj. kanał nawiewny  
 NW - proj. naczytnie wzbijające  
 PO - proj. pompa obiegowa na obejściu  
 typ 32P0e80 LFP  
 WK - proj. wentylator kanałowy

Nr	Zestawienie pomieszczeń	Powierzchnia [m <sup>2</sup> ]
1	Pomieszczenie biblioteczne	57,00
2	Pomieszczenie biurowe	7,40
3	Pomieszczenie socjalne	27,90
4	Sala świetlicy	91,97
5	WC niepełnosprawnych	4,56
6	WC mężczyzn	5,70
7	WC kobiet	3,71
8	Szafnia	4,34
9	Pomieszczenie gospodarcze	4,90
10	Kotłownia	13,50
11	Komunikacja	30,45
	<b>RAZEM</b>	<b>253,43</b>

TEMAAT	Branża Sanitarna	DATA	07/2012
OBIEKT	Projekt budowlany Centrum biblioteczno-kulturalne Bierkowiec dz. 170/7 i 271 gmina Kłodzko	SKALA	1:100
TYTUŁ	Rzut przyziemia - instalacja grzewcza, kotłownia i wentylacja		
RYSUJĄCY			
INWESTOR	Biblioteka Publiczna Gminy Kłodzko	NR RYS.	3/S
PROJEKTANT	MGR INŻ. ANETA RYCHLIŃSKA		
SPRAWDZIE	mgr inż. Z. Wnek NBGP V-7342/2/3/30/96		