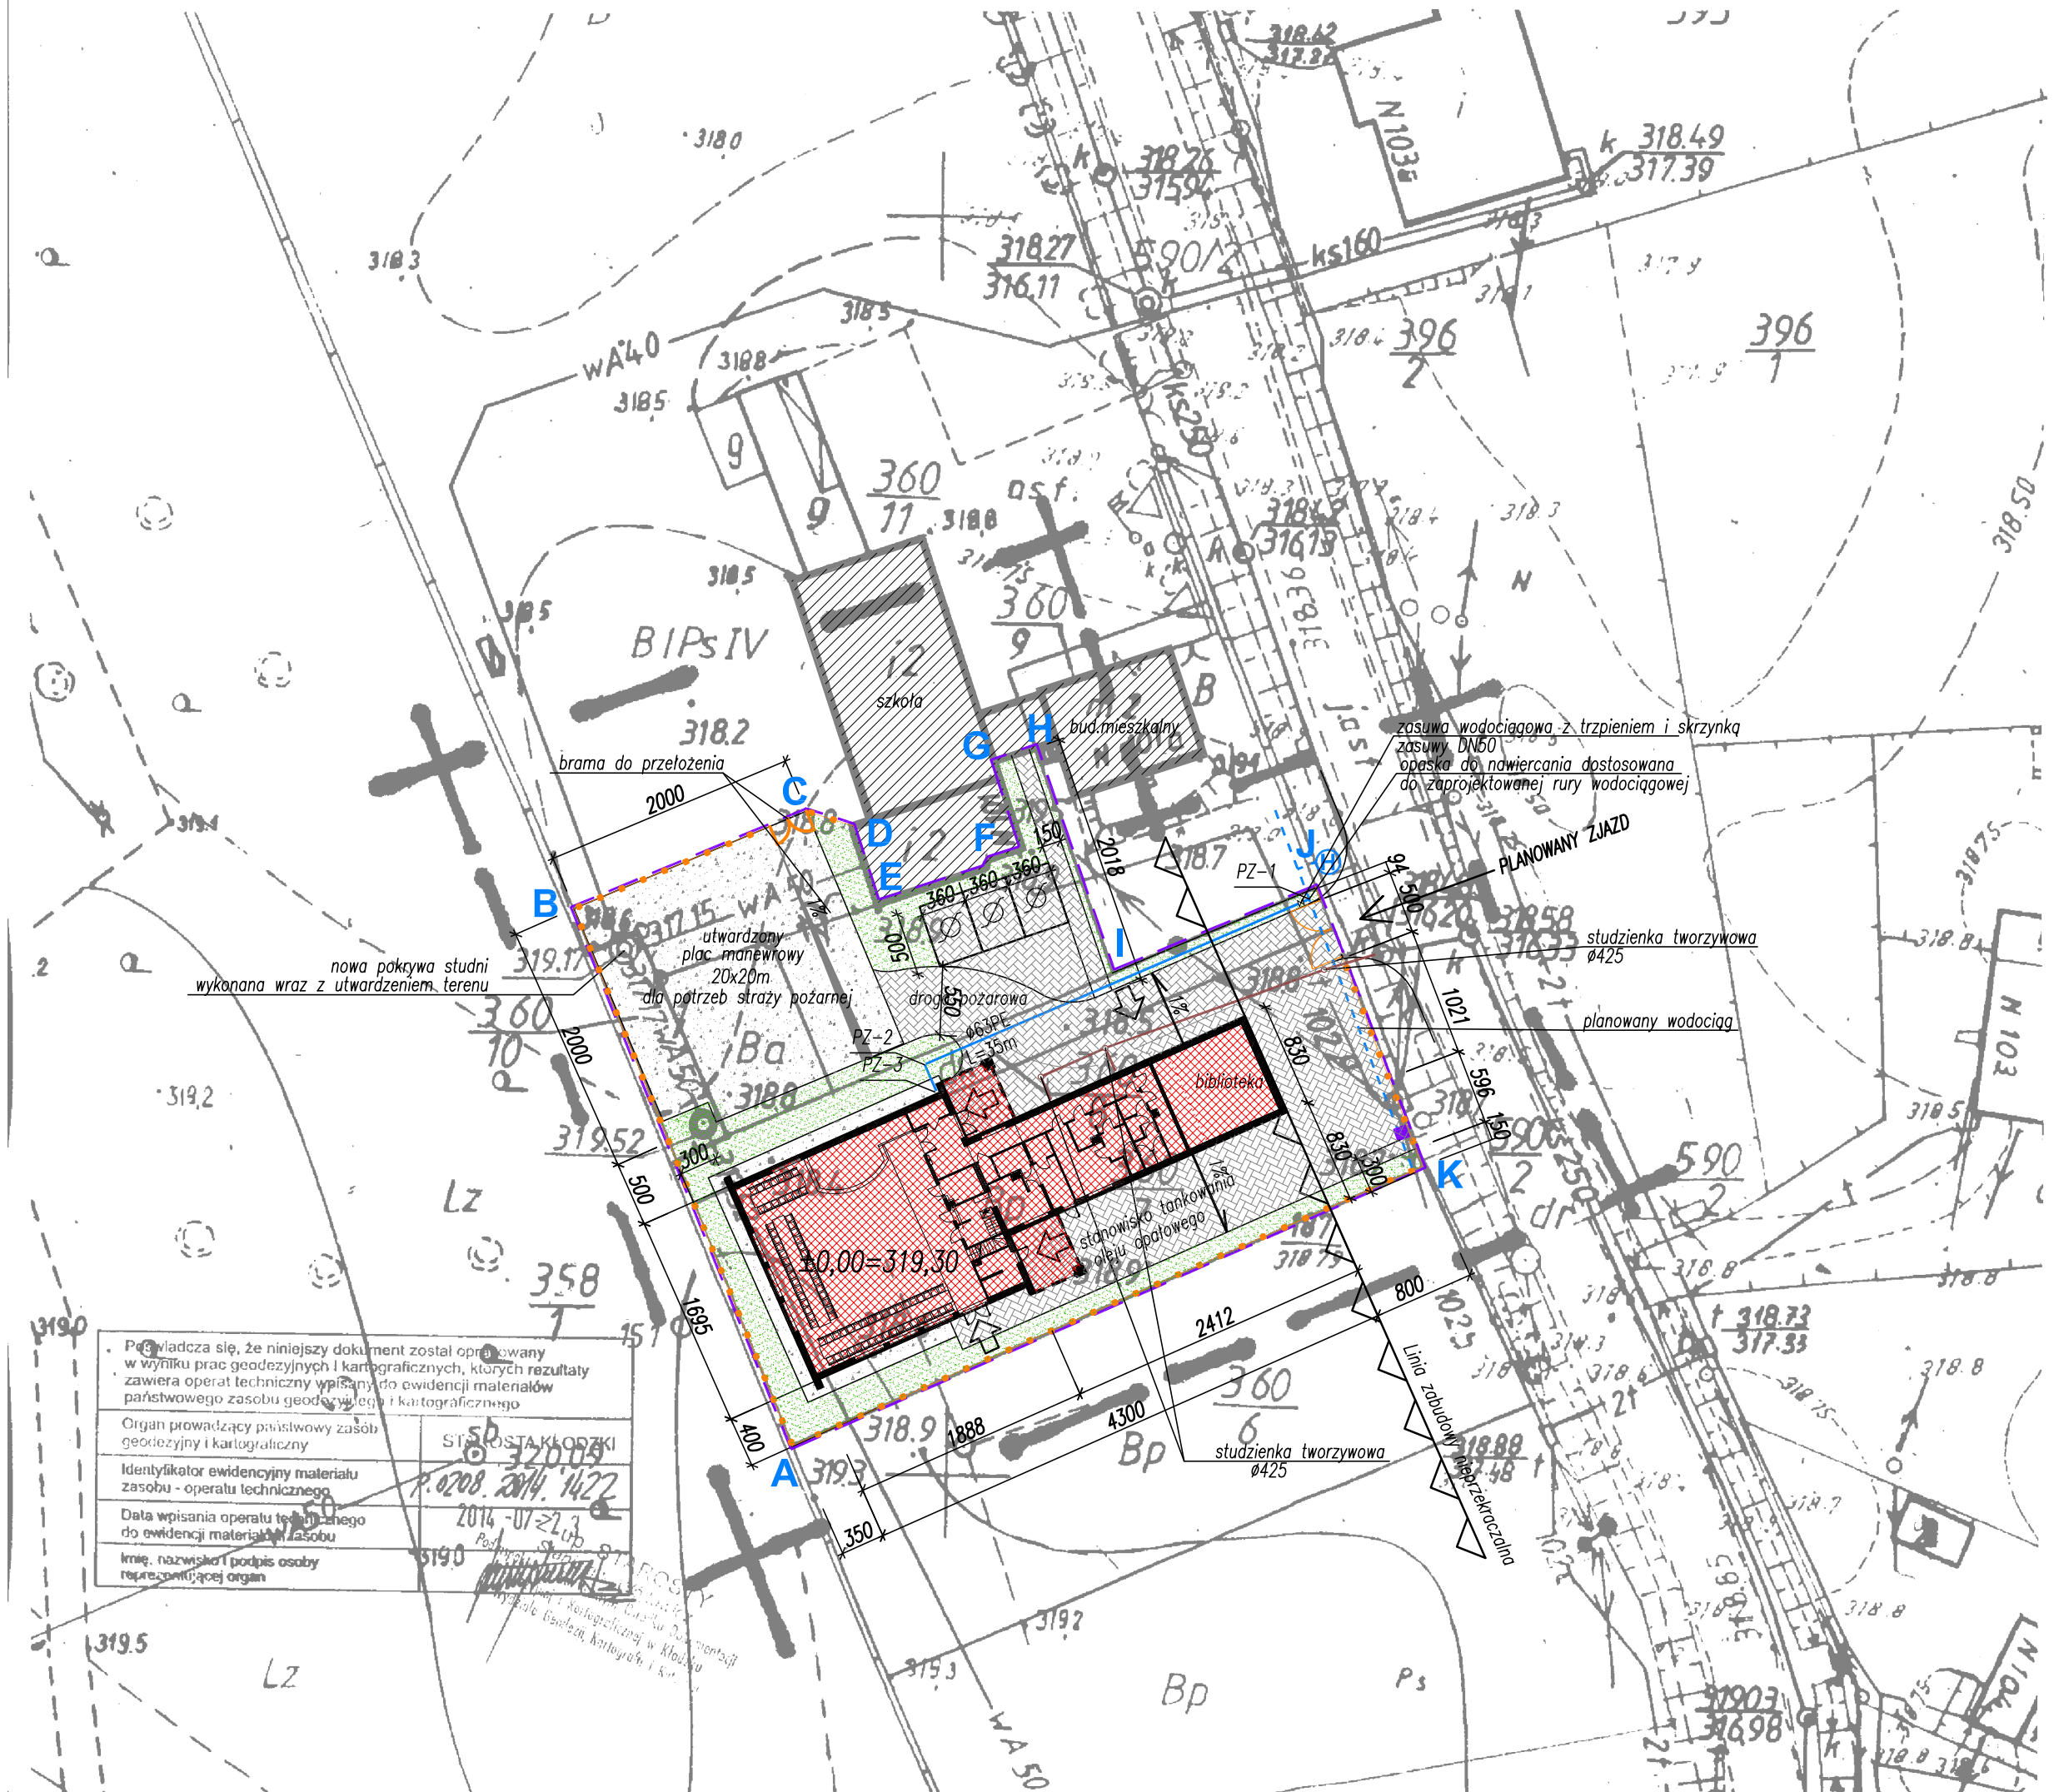

Potwierdza się, że niniejszy dokument został opracowany w wyniku prac geodezyjnych i kartograficznych, których rezultaty zawiera operat techniczny wpisany do ewidencji materiałów państwowego zasobu geodezyjnego i kartograficznego

Organ prowadzący państwowy zasób geodezyjny i kartograficzny	STAROSTA KŁODZKI
Identyfikator ewidencyjny materiału zasobu - operatu technicznego	K.0208.2014.1422
Data wpisania operatu technicznego do ewidencji materiałów zasobu	2014-07-21
Imię, nazwisko i podpis osoby reprezentującej organ	

Mapa do celów projektowych
Skala 1:500
Układ wysokościowy Kronsztadt „60”
472.443.151 AM - 1
woj: dolnośląskie
powiat: kłodzki
jednostka ew.: 020807_2, Kłodzko – gmina
obręb: 0035, Żelazno

Nr Dz. 2845/2014
Nr KERG GK.KG.6640.726.2014
Nr jedn. Segr.: 072.35

Mapa powstała z powiększenia sekcji mapy z skali 1:1000 (472.443.151)

Mapa niniejsza może służyć do opracowywania projektów technicznych uzgadnianych przez ZUDP
Zakres opracowania oznaczono przerywaną linią

Nie wyklucza się istnienia w terenie sieci które nie były zgłoszone do inwentaryzacji, bądź też brak informacji o nich w branżach

Mapa została wykonana bez ustalenia obciążeń dotyczących służebności gruntowych

Mapa w obszarze opracowania spełnia standardy pod względem dokładności

Pikiety wysokościowe nie stanowią treści mapy zasadniczej i wkartowano je na odbitce dla zleceniodawcy (projektanta)

wyk. 09.07.14r.

Krzysztof Kozaczkiewicz
GEODETA UPRAWNIONY
ul. Wolności 63, tel. 605 721 711
57-300 KŁODZKO
NIP 883-101-86-33
(uprawnienia nr dec. 9520 wyd. Min. Gosp. Przestrz. i P...

USŁUGI GEODEZYJNO-KARTOGRAFICZNE
Krzysztof Kozaczkiewicz
ul. Wolności 63, tel. 605 721 711
57-300 KŁODZKO
NIP 883-101-86-33 REGON 890414477

LEGENDA/BILANS

	pow. zabudowy:	**520,0 mkw**	**25,4%**
	projektowana sala wielofunkcyjna z biblioteką	520,0 mkw	
	pow. utwardzona:	**1050,0 mkw**	**51,2%**
	ciągi pieszo–jezdne	590,0 mkw	
	tłuczeń: plac manewrowy 20x20m opaska wokół budynku	460,0 mkw	
	pow. biologicznie czynna::	**480,0 mkw**	**23,4%**
	zieleń	480,0 mkw	

- zakres opracowania A–K — 2050,0 mkw (dz. nr 360/7, 360/8, 360/10 i część dz.360/11)
- płot wys. 1,6m, dł 142mb; z bramą wjazdową szer 5m
- Ⓗ planowany hydrant zewnętrzny ø80 nie objęty niniejszym opracowaniem
- planowany wodociąg wg odrębnego opracowania
- planowana kanalizacja sanitarna wg odrębnego opracowania
- złącze kablowe
- pojemnik na odpady stałe
- ⌀ miejsce postojowe dla osoby niepełnosprawnej x 3 szt.

ZMIANY W TRAKCIE BUDOWY

ARCHIDOM P. Frankiewicz, 63–700 Krotoszyn ul. Ceglarska 1a/6

CENTRUM BIBLIOTECZNO–KULTURALNE – filia w Żelaźnie dz nr360/7, 360/8, 360/10, 360/11 Żelazno, gm. Kłodzko	data styczeń 2018
PROJEKT ZAGOSPODAROWANIA TERENU	*1:500*

projektant architektury	mgr inż. arch. Paweł Frankiewicz uprawniena budowlane do projektowania bez ograniczeń w specjalności architektonicznej Nr ewid. 7131/125/P/2001	01.
sprawdzający architektury	mgr inż. arch. Kamila Krzyżanowska uprawniena budowlane do projektowania bez ograniczeń w specjalności architektonicznej Nr ewid. 37/WPOKK/2012	