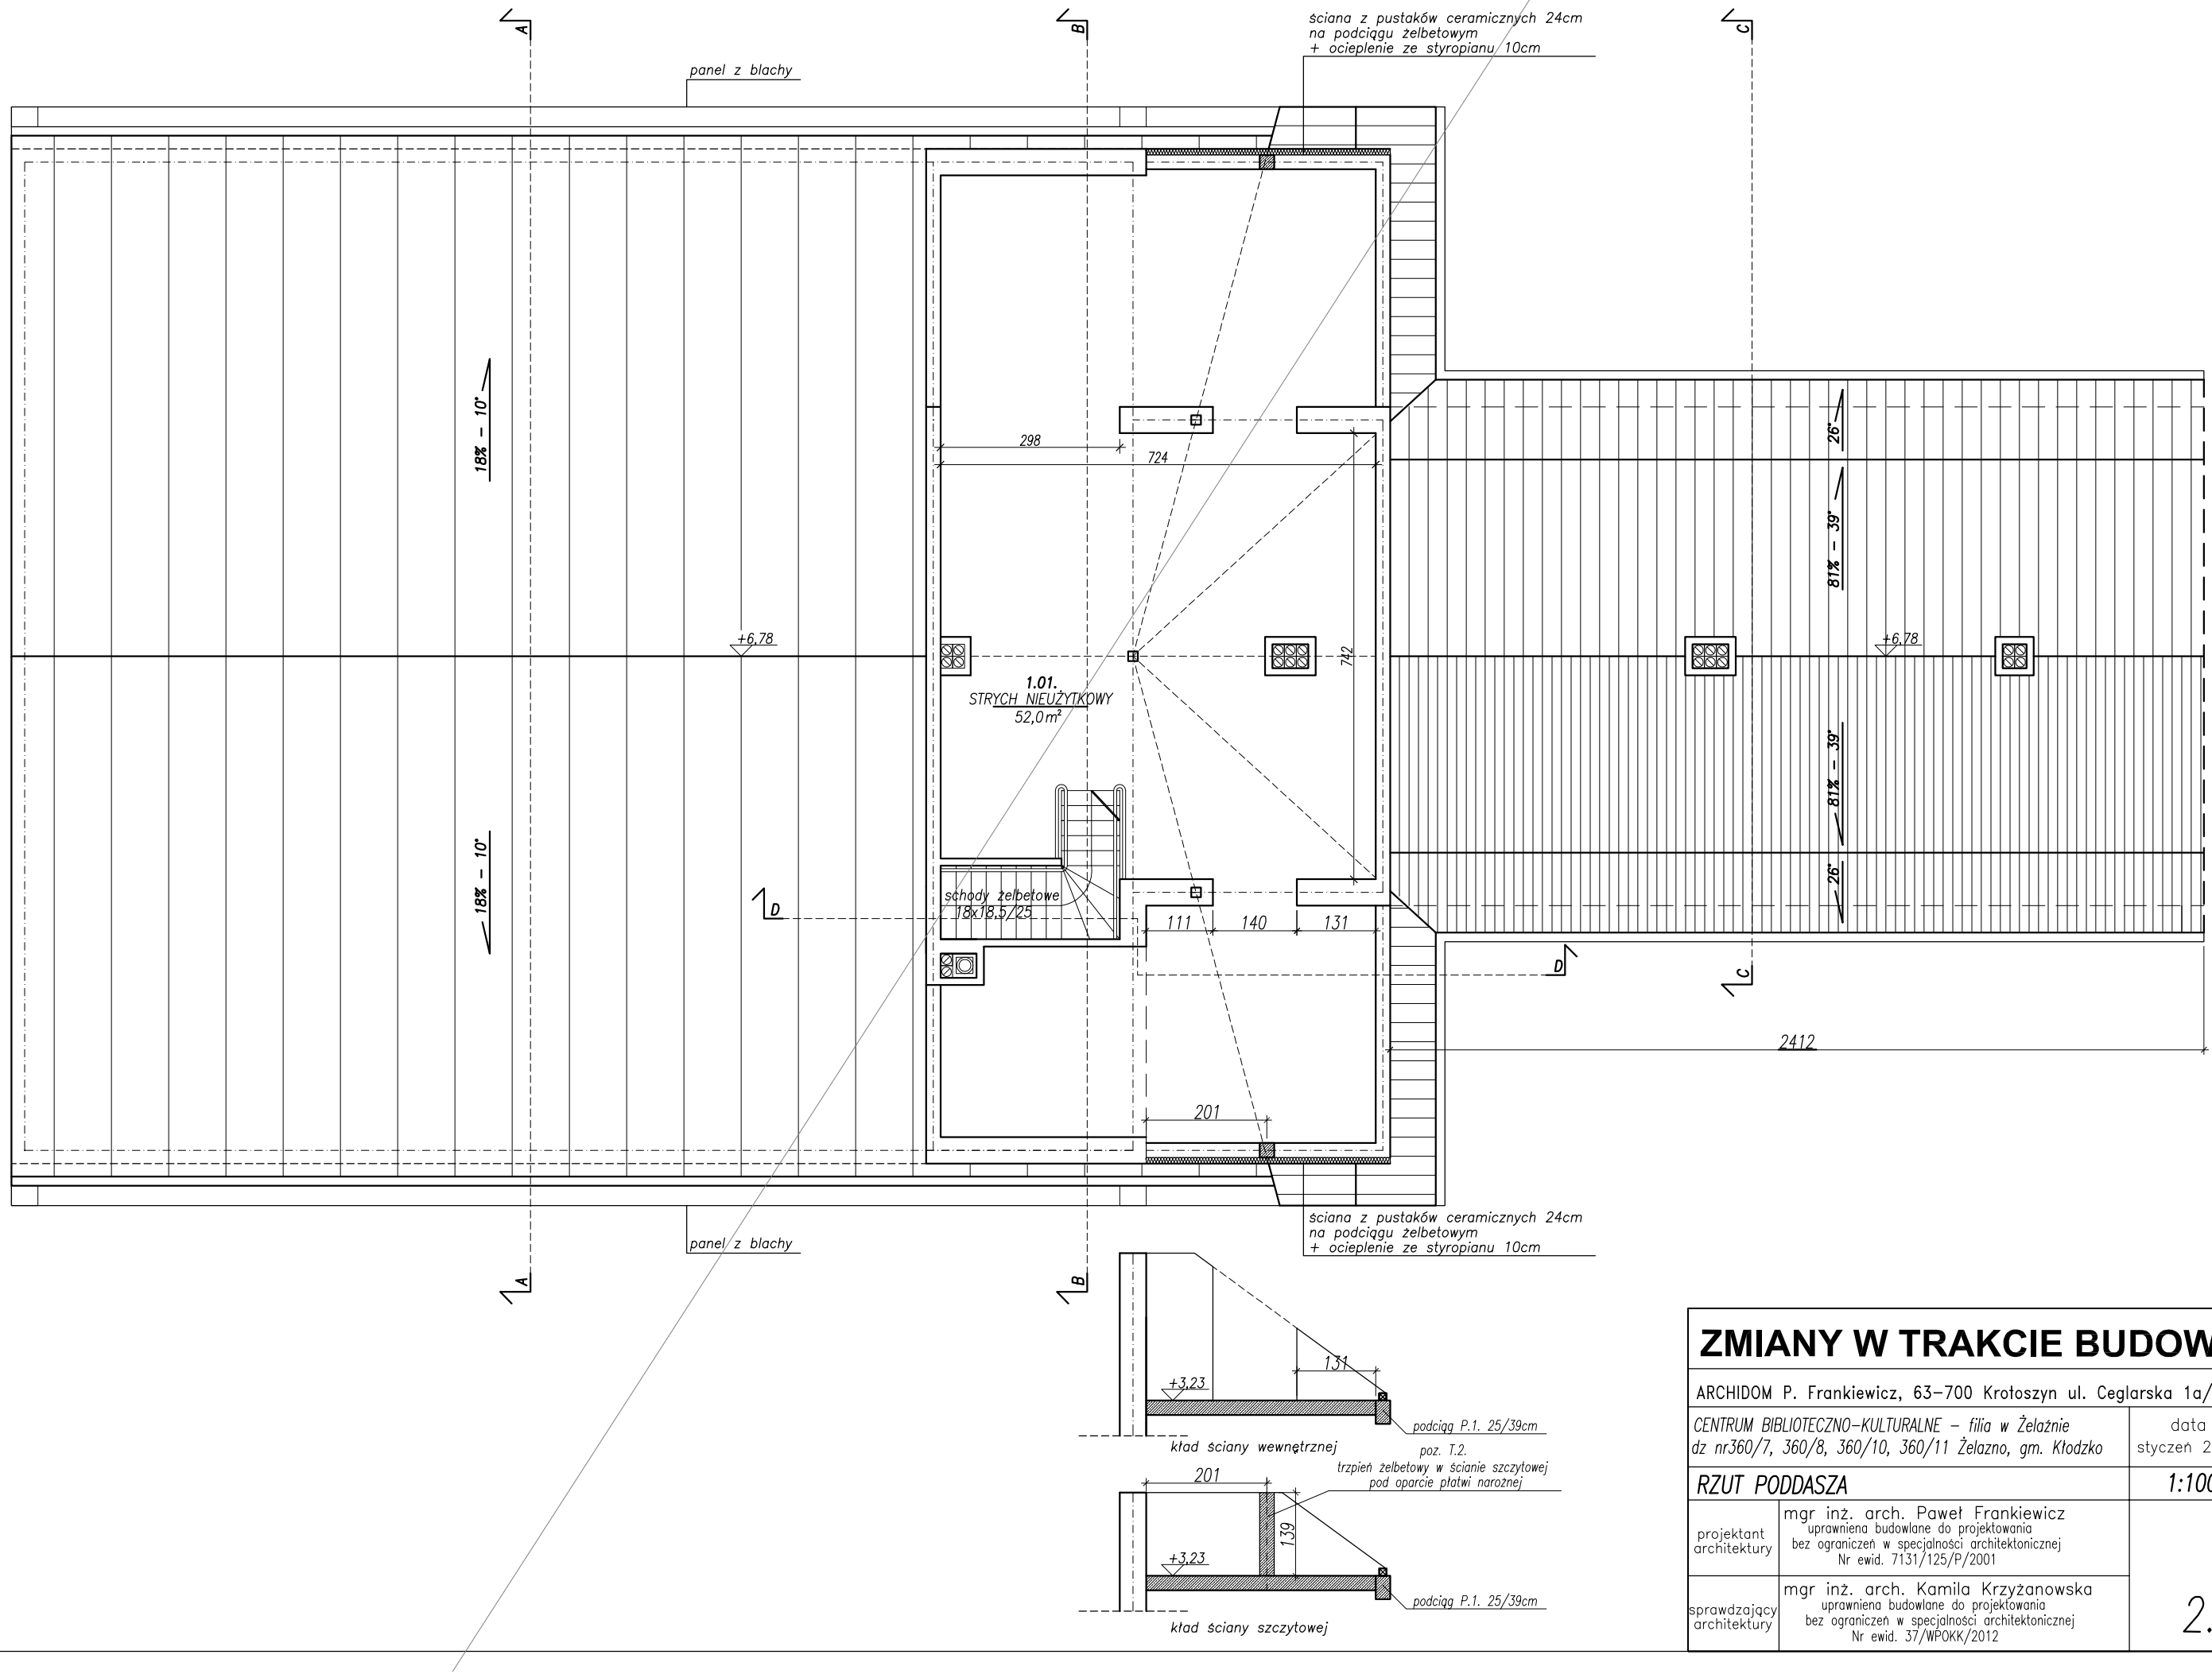

ZMIANY W TRAKCIE BUDOWY

ARCHIDOM P. Frankiewicz, 63–700 Krotoszyn ul. Ceglarska 1a/6

CENTRUM BIBLIOTECZNO–KULTURALNE – filia w Żelaźnie *dz nr360/7, 360/8, 360/10, 360/11 Żelazno, gm. Kłodzko*	data styczeń 2018
RZUT PODDASZA	*1:100*
projektant architektury: mgr inż. arch. Paweł Frankiewicz uprawniena budowlane do projektowania bez ograniczeń w specjalności architektonicznej Nr ewid. 7131/125/P/2001	
sprawdzający architektury: mgr inż. arch. Kamila Krzyżanowska uprawniena budowlane do projektowania bez ograniczeń w specjalności architektonicznej Nr ewid. 37/WPOKK/2012	2.