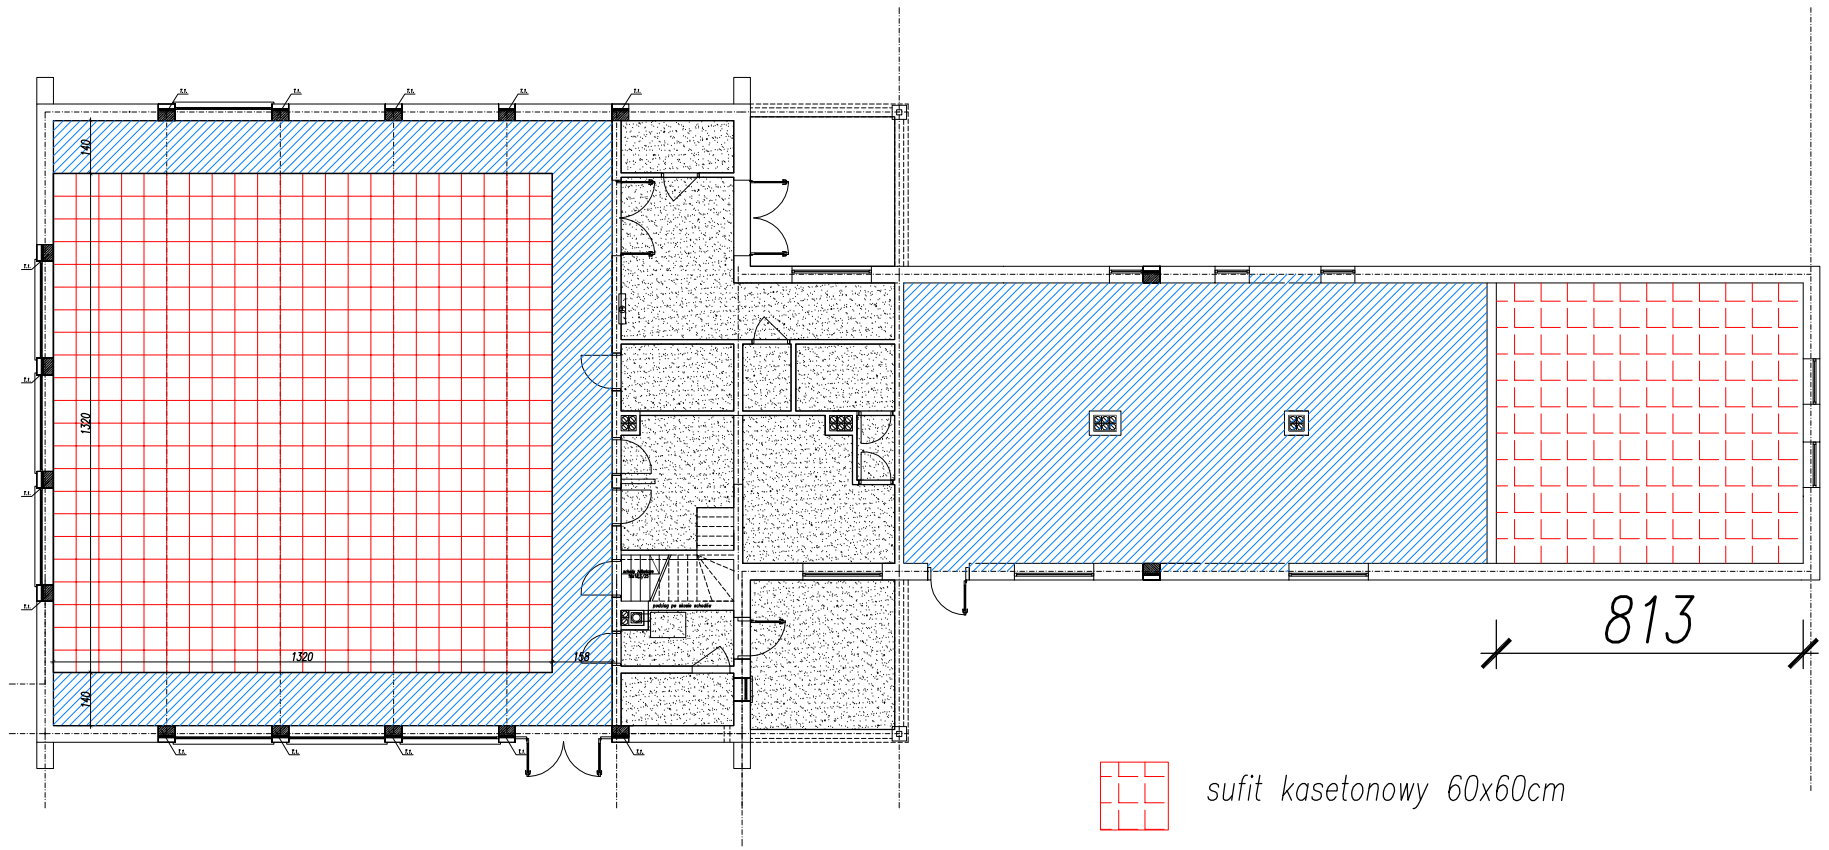


sufit kasetonowy 60x60cm

sufit z płyty g-k
na stelażu stalowym

sufit tynkowany

# ZMIANY W TRAKCIE BUDOWY

ARCHIDOM P. Frankiewicz, 63-700 Krotoszyn ul. Ceglarska 1a/6

| | |
|---|---|
| *CENTRUM BIBLIOTECZNO-KULTURALNE – filia w Żelaźnie*<br>*dz nr360/7, 360/8, 360/10, 360/11 Żelazno, gm. Kłodzko* | data<br>styczeń 2018 |
| *RZUT SUFITU* | *1:200* |
| projektant architektury: mgr inż. arch. Paweł Frankiewicz<br>uprawniena budowlane do projektowania<br>bez ograniczeń w specjalności architektonicznej<br>Nr ewid. 7131/125/P/2001 | |
| sprawdzający architektury: mgr inż. arch. Kamila Krzyżanowska<br>uprawniena budowlane do projektowania<br>bez ograniczeń w specjalności architektonicznej<br>Nr ewid. 37/WPOKK/2012 | 4. |