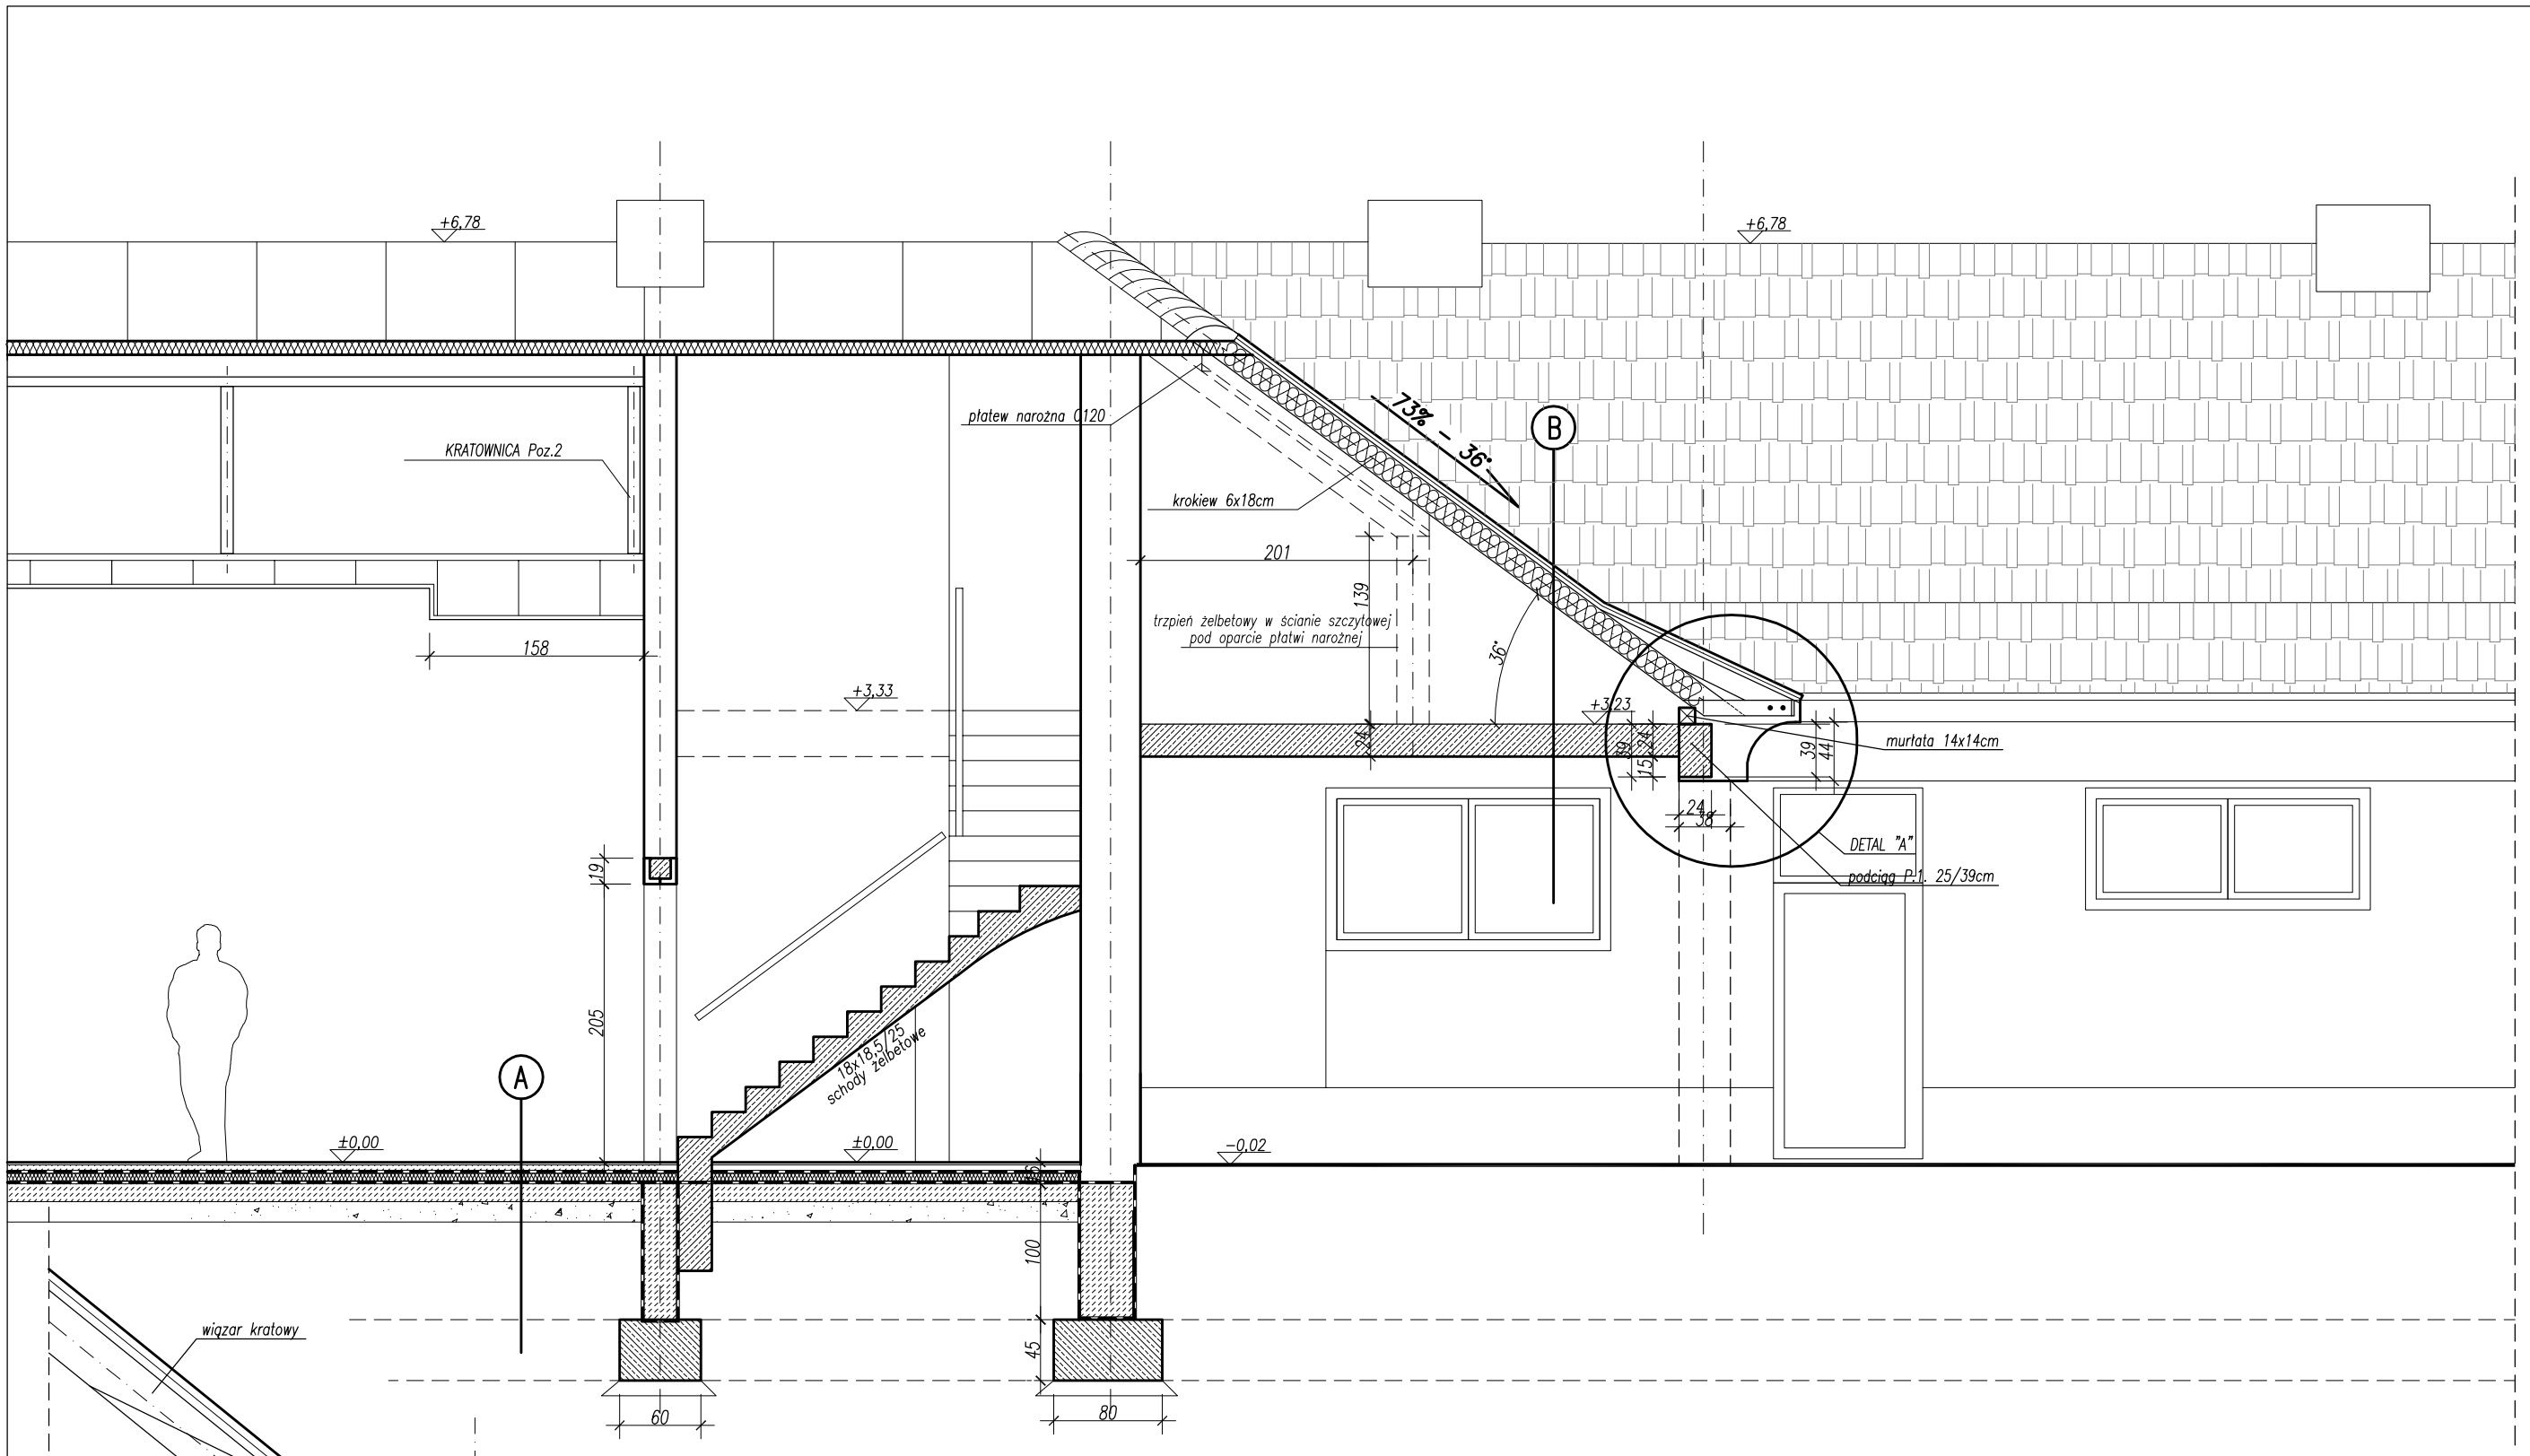

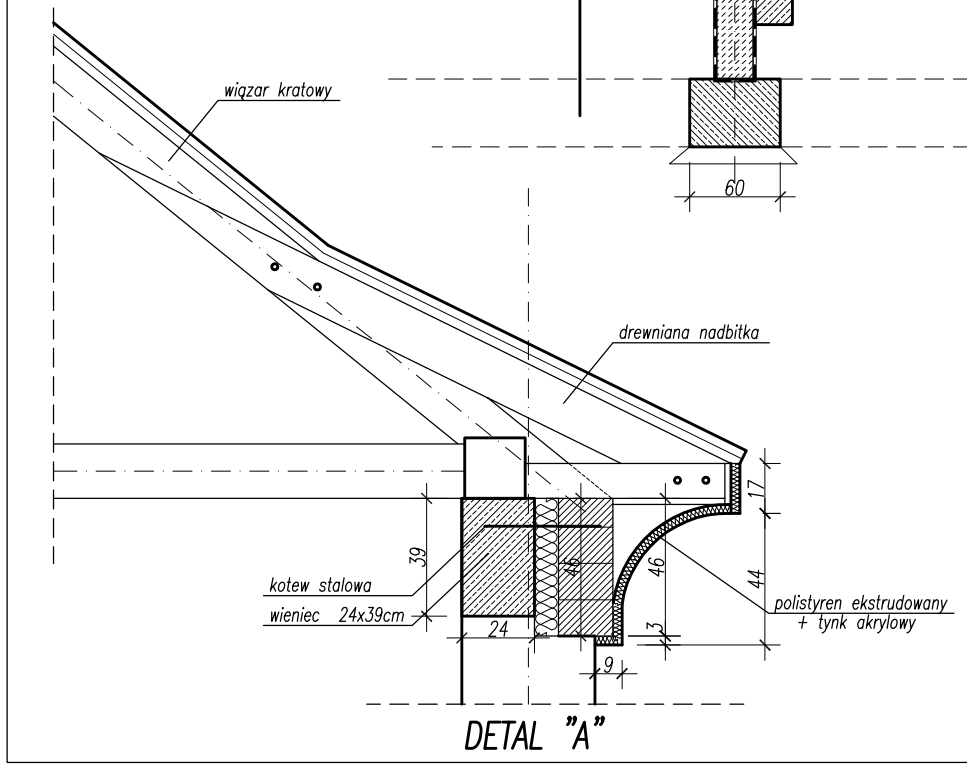

A

deska podłogowa/granitogres
beton C12/15 – 6cm / 5,8cm zbrojony siatką stalową
folia budowlana
styropian M30 – 8cm
2 razy folia PE
beton C8/10 – 15cm
zagęszczona podsypka piask. – min.15cm

B

dachówka ceramiczna
łaty 3,5x5cm co 30cm
kontrłaty 3x4cm
papa polimerowo–asfaltowa mocowana mechanicznie
płyty OSB 18mm (2,44x1,22m) lub deskowanie gr.22mm
krokiew drewniana / wełna mineralna 20cm
płyta g–k na stelażu stalowym
strop Teriva 4,0/1 24cm
tynk cementowo–wapienny

ZMIANY W TRAKCIE BUDOWY

ARCHIDOM P. Frankiewicz, 63–700 Krotoszyn ul. Ceglarska 1a/6

CENTRUM BIBLIOTECZNO–KULTURALNE – filia w Żelaźnie
dz nr360/7, 360/8, 360/10, 360/11 Żelazno, gm. Kłodzko

data styczeń 2018

PRZEKRÓJ D–D

1:50

projektant architektury	mgr inż. arch. Paweł Frankiewicz uprawniena budowlane do projektowania bez ograniczeń w specjalności architektonicznej Nr ewid. 7131/125/P/2001	
sprawdzający architektury	mgr inż. arch. Kamila Krzyżanowska uprawniena budowlane do projektowania bez ograniczeń w specjalności architektonicznej Nr ewid. 37/WPOKK/2012	

8.