


ELEWACJA TYLNA – ZACHODNIA

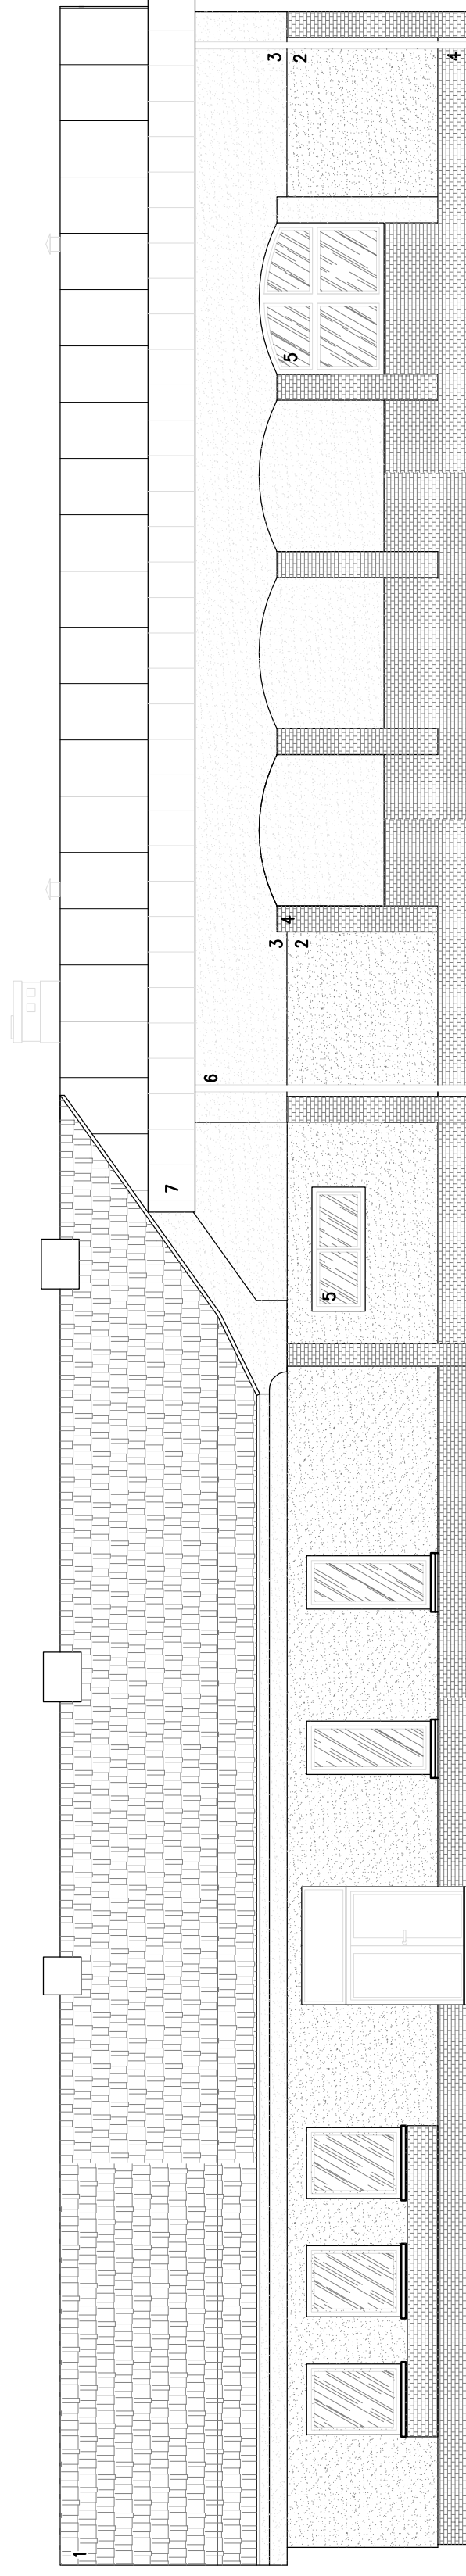

ELEWACJA PÓŁNOCNA

KOLORYSTYKA ELEWACJI

- 1 Dachówka w kolorze czerwonym
- 2 Tynk w kolorze jasnobiałym
- 3 Tynk w kolorze ceglastoczerwonym
- 4 Okładzina z płytek elewacyjnych
- 5 Stalarka w kolorze białym
- 6 Rynny tytan-cynk
- 7 Blacha tytanowo-cynkowa

ARCHIDOM P. Frankiewicz, 63-700 Krotoszyn ul. Ceglarska 1a/6

CENTRUM BIBLIOTECZNO-KULTURALNE – filia w Żelaznie
dz nr360/7, 360/8, 360/10, 360/11 Żelazno, gm. Kłodzko
styczeń 2018

ELEWACJE

mgr inż. arch. Paweł Frankiewicz
uprawnienia budowlane do projektowania
bez ograniczeń w specjalności architektonicznej
Nr ewid. 7131/125/P/2001

mgr inż. arch. Kamila Krzyżanowska
uprawnienia budowlane do projektowania
bez ograniczeń w specjalności architektonicznej
Nr ewid. 37/WP/0044/2012

1:100

10.