


ELEWACJA FRONTOWA – WSCHODNIA

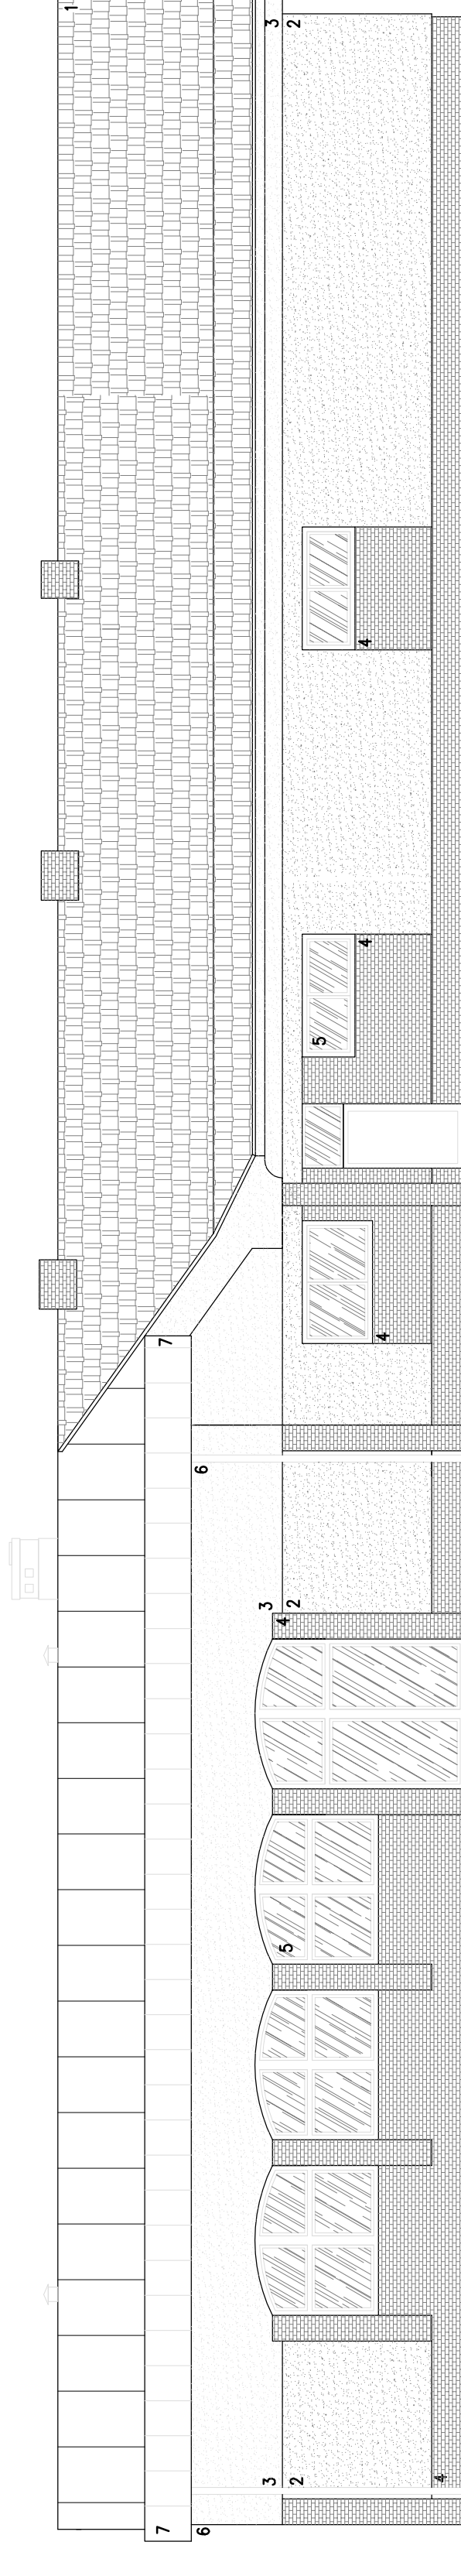

ELEWACJA POLUDNIOWA

**KOLORYSTYKA ELEWACJI**

- 1 Dachówka w kolorze czerwonym
- 2 Tynk w kolorze jasnobezowym
- 3 Tynk w kolorze ceglastoczerwonym
- 4 Okładzina z płytek elewacyjnych
- 5 Stolarka w kolorze białym
- 6 Rynny tytan-cynk
- 7 Blacha tytanowo-cynkowa

ARCHIDOM P. Frankiewicz, 63-700 Krotoszyn ul. Ceglarska 1a/6  
 CENTRUM BIBLIOTECZNO-KULTURALNE – filia w Żelaznie  
 dz nr 360/7, 360/8, 360/10, 360/11 Żelazno, gm. Kłodzko  
 styczeń 2018

**ELEWACJE**

projektant architektury	mgr inż. arch. Paweł Frankiewicz uprawnienia budowlane do projektowania bez ograniczeń w specjalności architektonicznej Nr ewid. 7131/125/P/2001		
opracowanie architektury	mgr inż. arch. Kamila Krzyżanowska uprawnienia budowlane do projektowania bez ograniczeń w specjalności architektonicznej Nr ewid. 37/ANOWK/2012		
<b>1:100</b>			
			<b>9.</b>