


2744

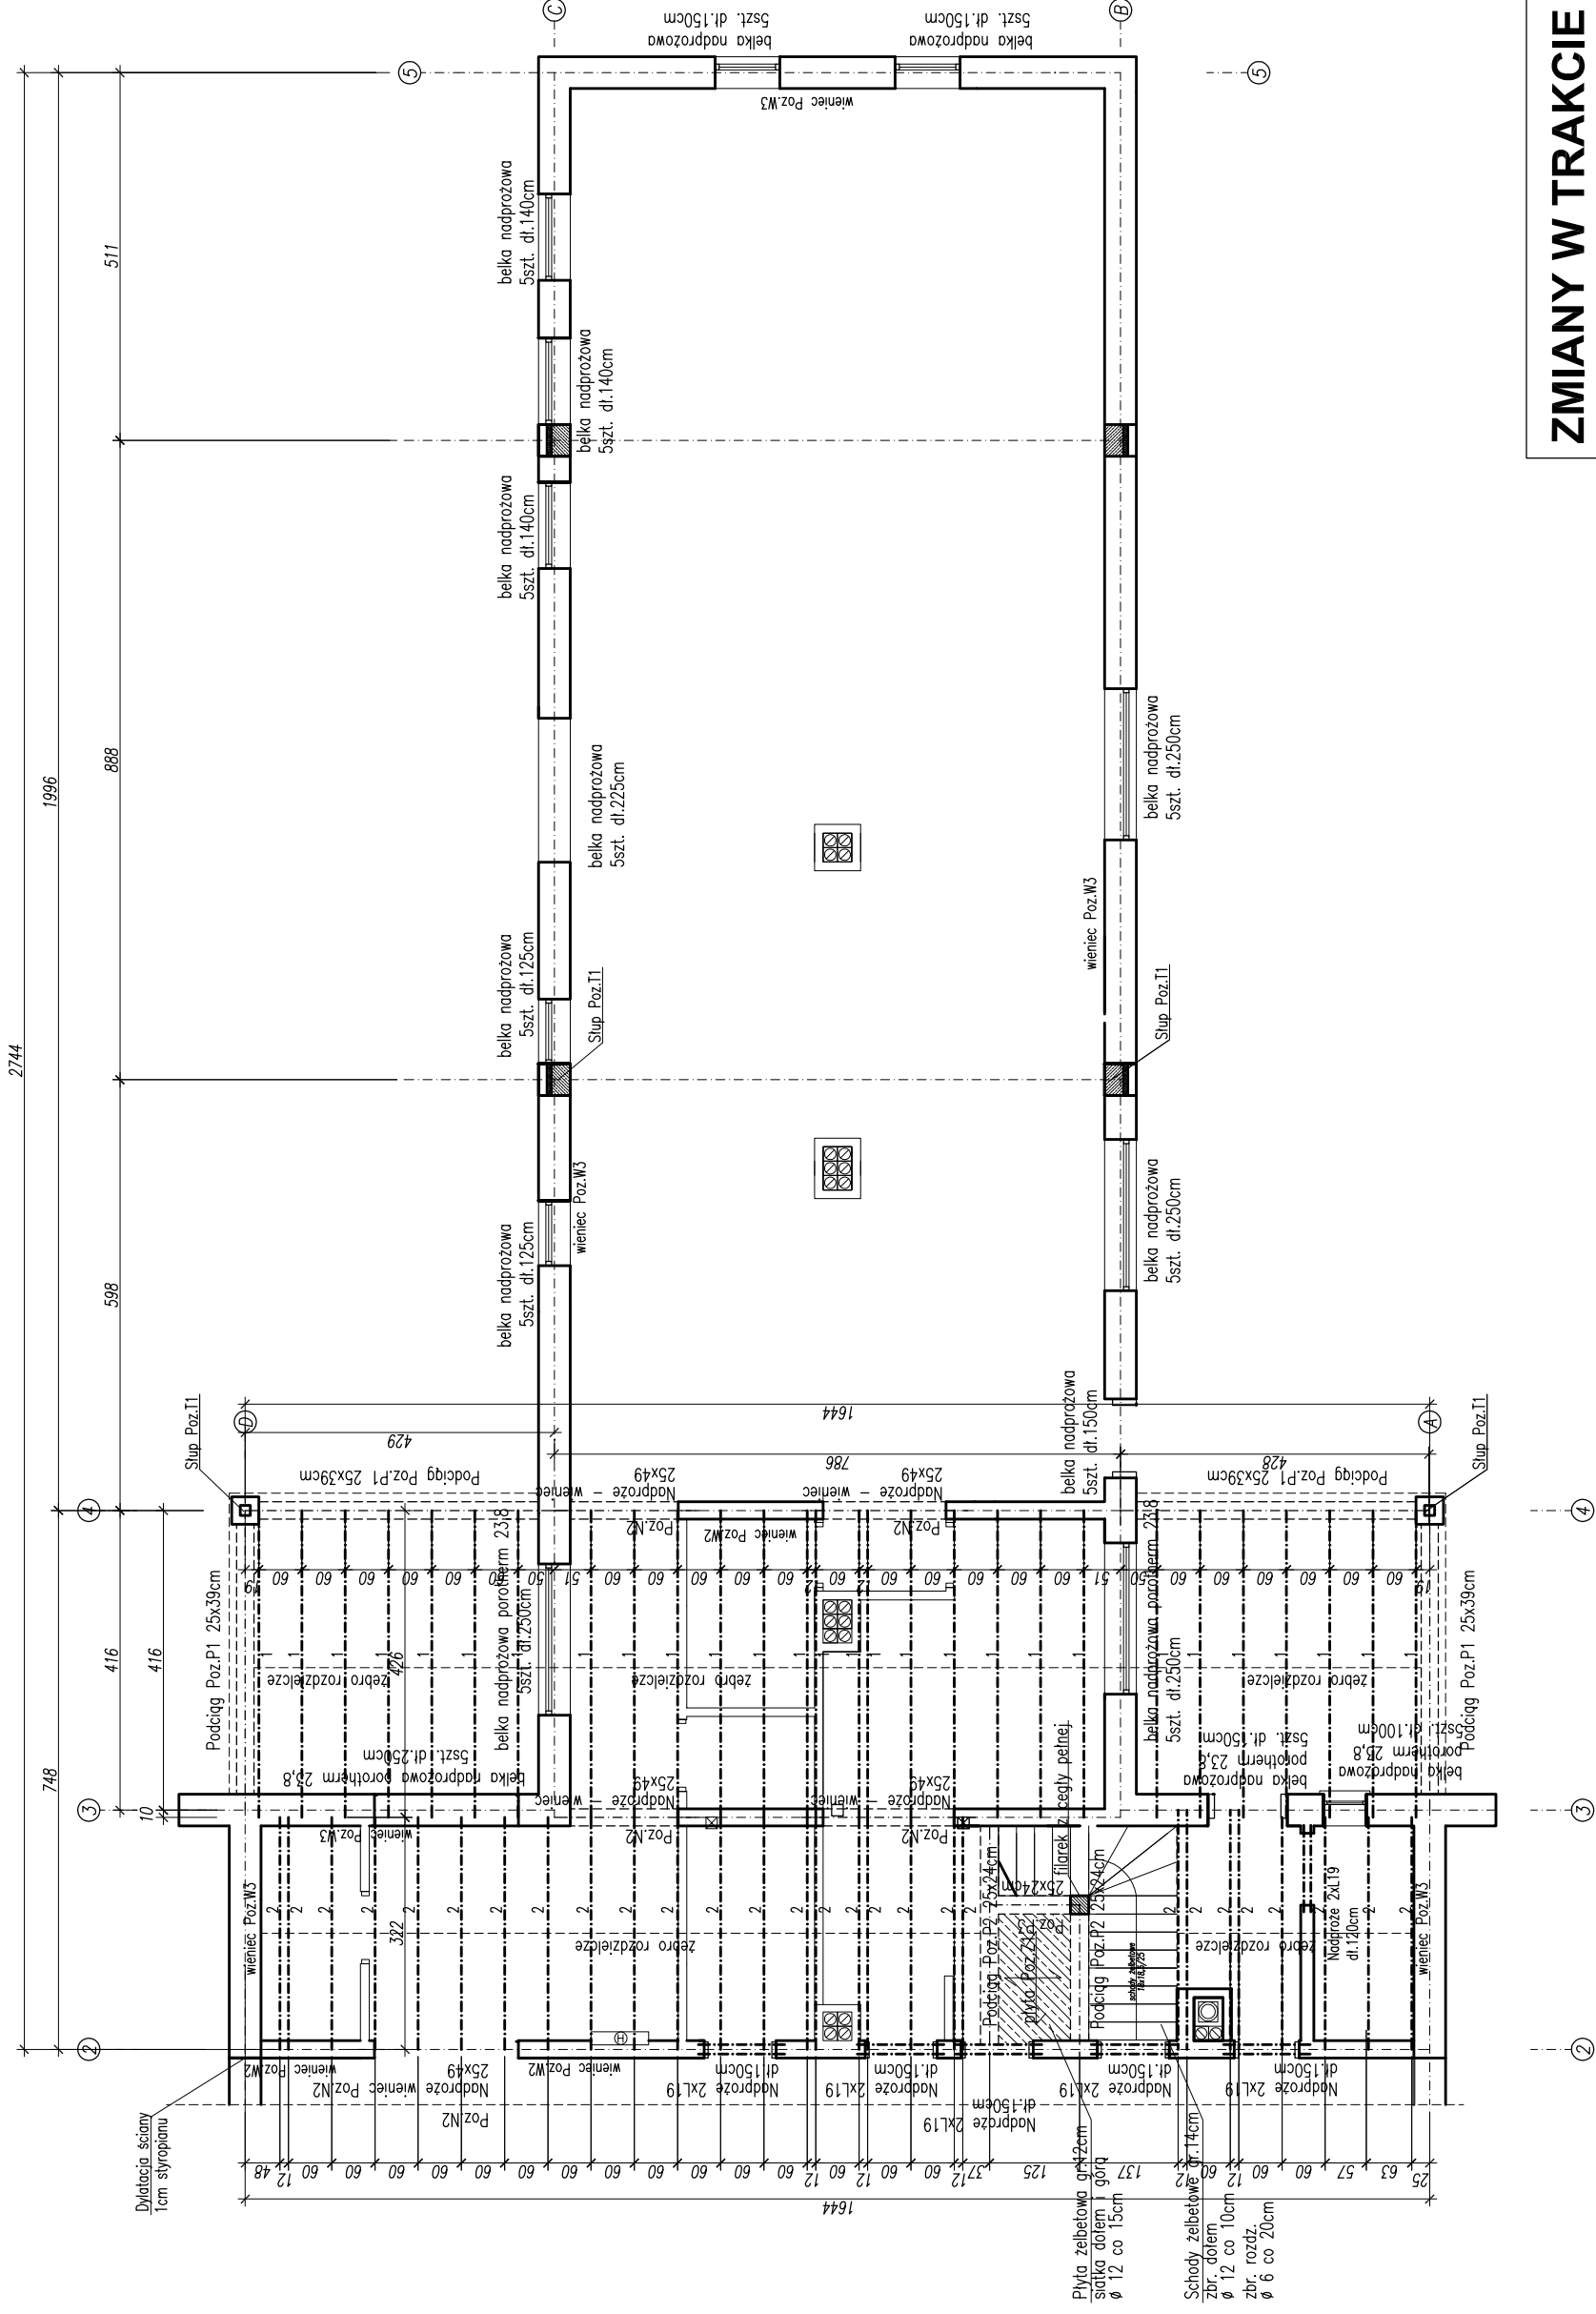

ZMIANY W TRAKCIE BUDOWY

ARCHIDOM P. Frankiewicz, 63-700 Krotoszyn ul. Ceglarska 1a/6	
CENTRUM BIBLIOTECZNO-KULTURALNE – filia w Żelaznie	data
dz nr: 360/7, 360/8, 360/10, 360/11 Żelazno, gm. Kłodzko	styczeń 2018
RZUT STROPU NAD PARTEREM	
mgr inż. Łukasz Garczarek uprawnienia budowlane do projektowania bez ograniczeń w specjaln. konstrukcyjno-budowl. Upr. Nr WKP/0089/POMK/15	1:100
mgr inż. Marcin Wojtkowiak uprawnienia budowlane do projektowania bez ograniczeń w specjaln. konstrukcyjno-budowl. Upr. Nr WKP/0216/POMK/04	K2

ZESTAWIENIE BELEK STROPOWYCH		
osiowy rozstaw belek – 60cm		
Ozn	Typ stropu	Ilość
1	gęstozebrowy	426
2	gęstozebrowy	322

ZESTAWIENIE BELEK STROPOWYCH			
osiowy rozstaw belek – 60cm			
Ozn	Typ stropu	Rozpiętość(cm)	Ilość
1	gęstozebrowy	426	28
2	gęstozebrowy	322	28