SŁUPY

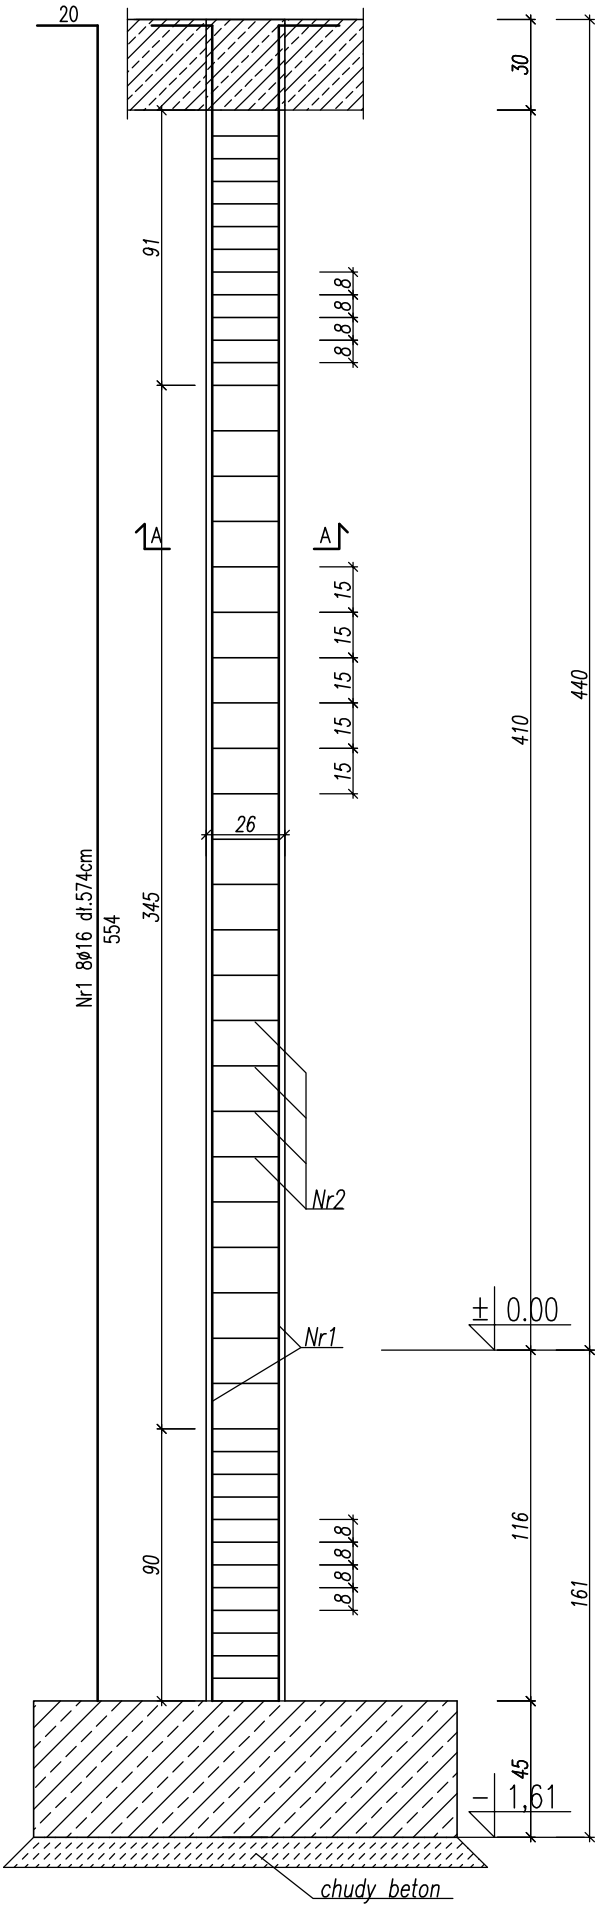

Poz.T1

12szt.

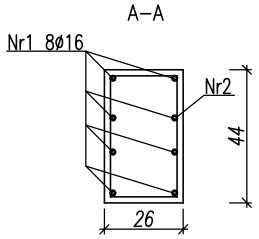

Nr2
47ø6co15cm dł.120cm

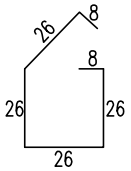

Poz.T2

2szt.

Nr2 ø6 co15cm
dł.98cm

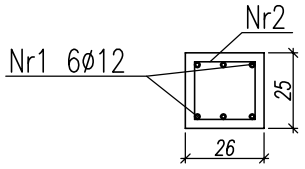

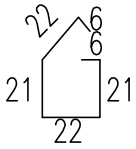

Poz.T3

4szt.

Nr2 ø6 co15cm
dł.96cm

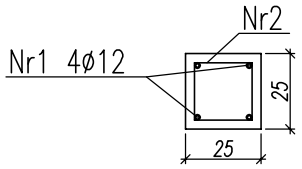

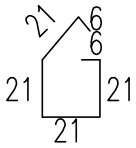

Otulina–2cm
BETON C15/20
Zbrojenie główne–stal 34GS
Zbrojenie rozdzielcze–stal StOS

ZMIANY W TRAKCIE BUDOWY

ARCHIDOM P. Frankiewicz, 63–700 Krotoszyn ul. Ceglarska 1a/6

CENTRUM BIBLIOTECZNO–KULTURALNE – filia w Żelaźnie *dz nr: 360/7, 360/8, 360/10, 360/11 Żelazno, gm. Kłodzko*		data styczeń 2018
SŁUPY ŻELBETOWE		*1:25*
projektant konstrukcji	mgr inż. Łukasz Garczarek uprawniona budowlane do projektowania bez ograniczeń w specjaln. konstrukcyjno–budowl. Upr. Nr WKP/0089/POWK/15	K6
sprawdzający konstrukcji	mgr inż. Marcin Wojtkowiak uprawniona budowlane do projektowania bez ograniczeń w specjaln. konstrukcyjno–budowl. Upr. Nr WKP/0216/POOK/04	