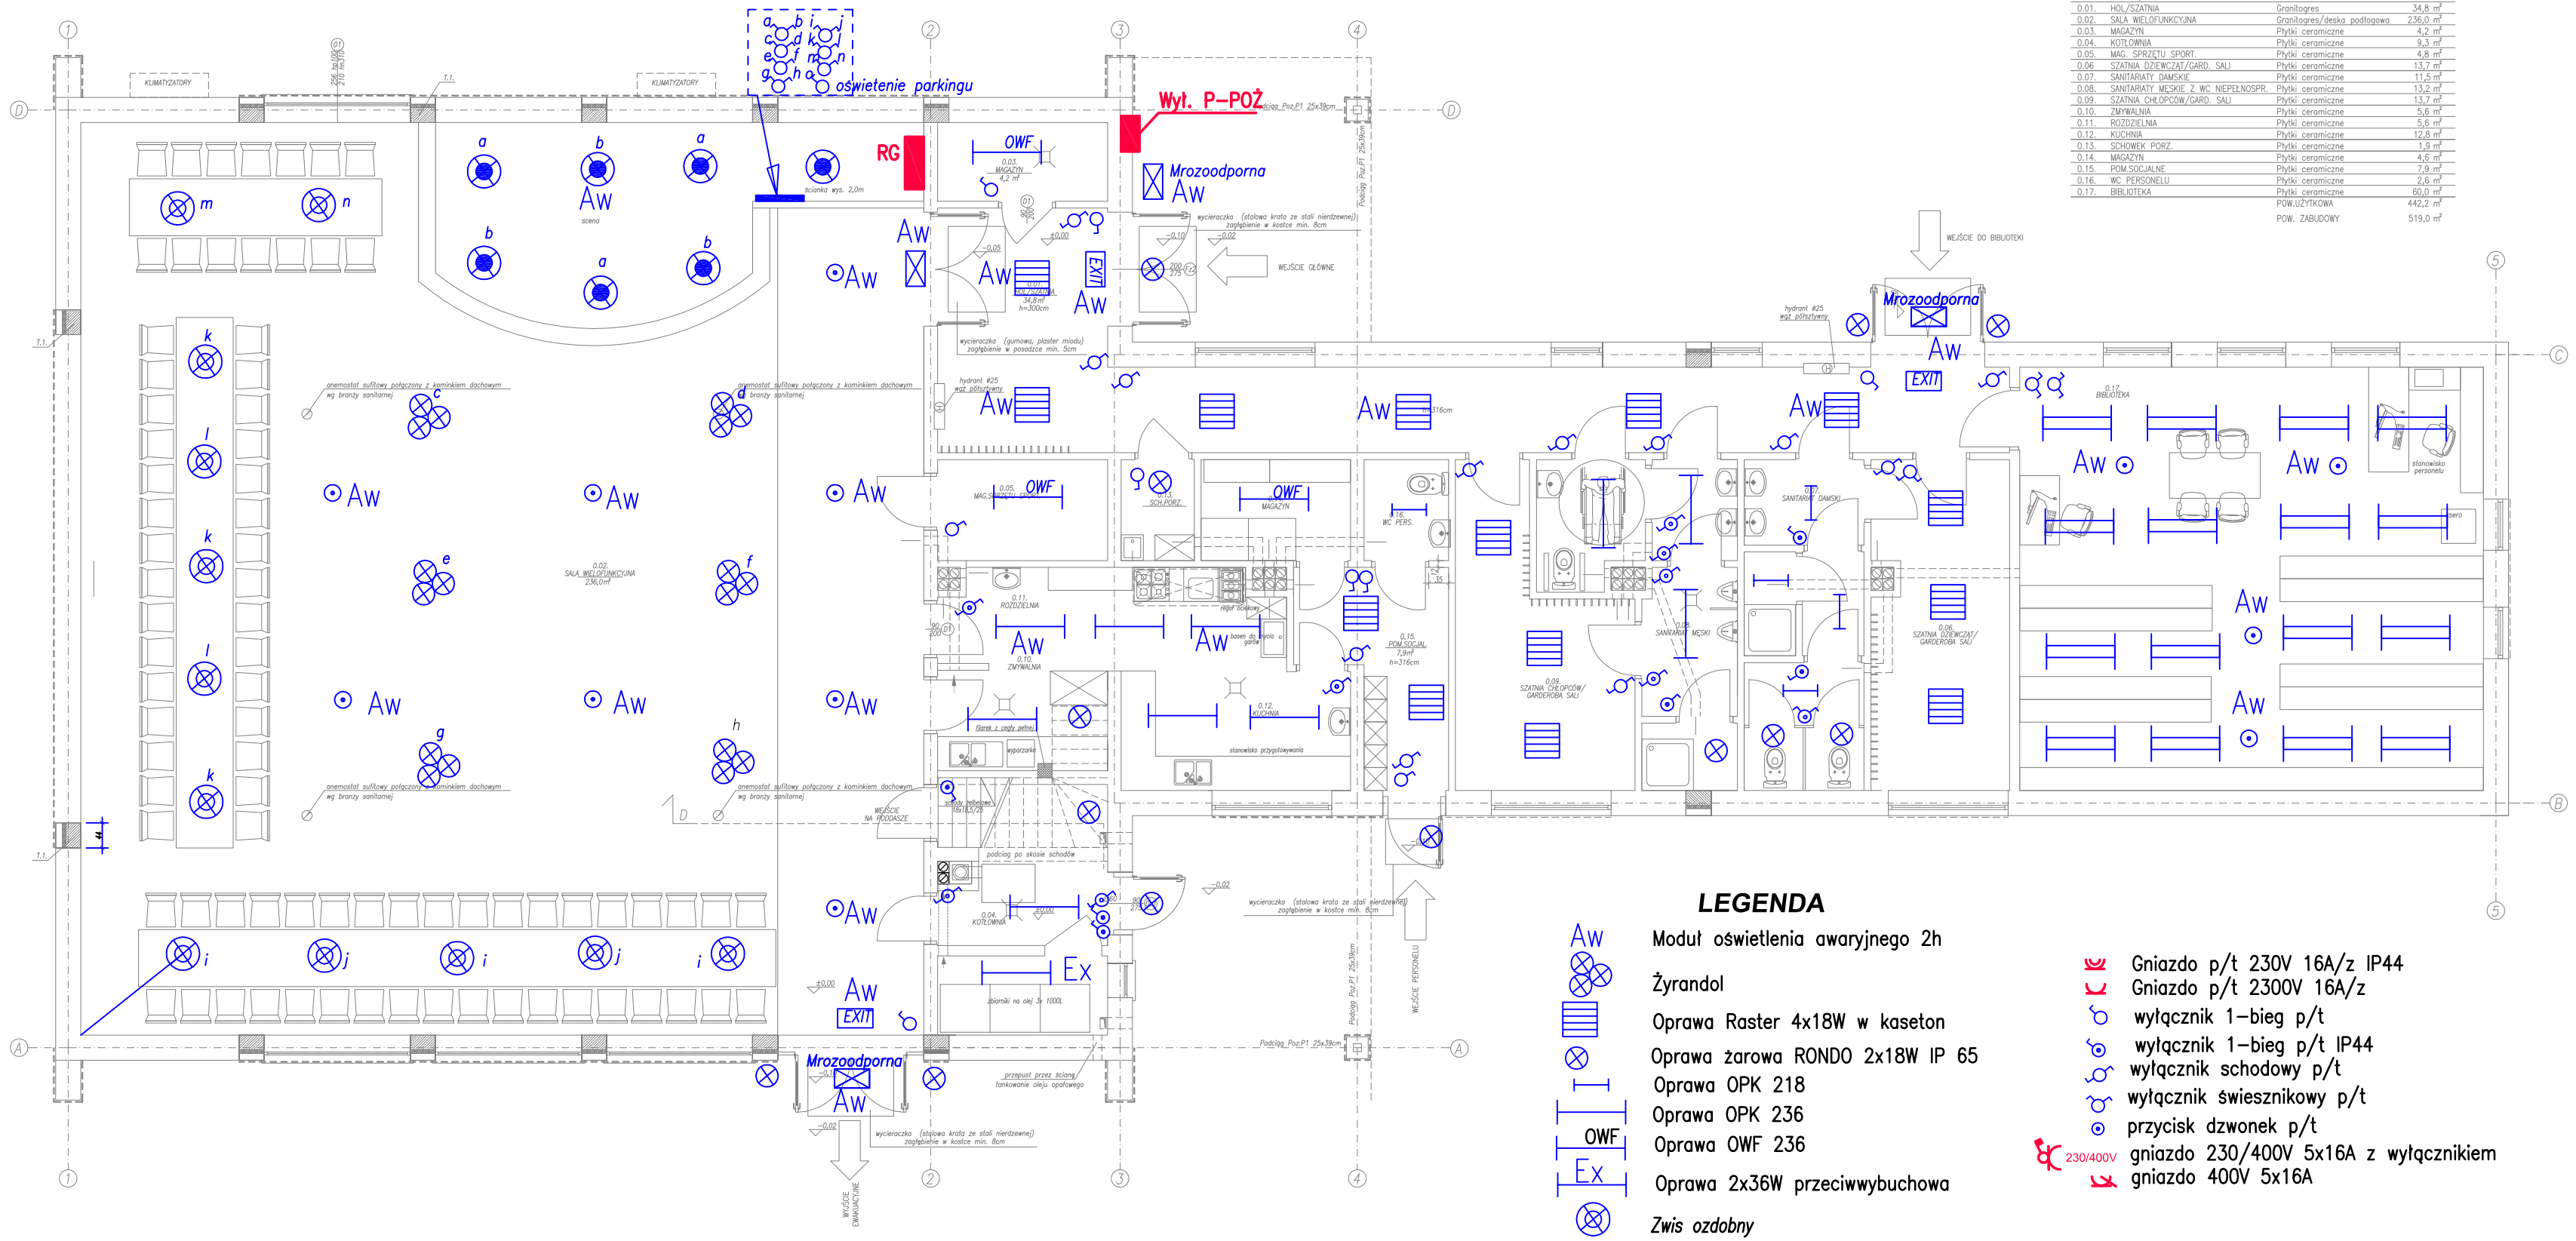

ZESTAWIENIE POWIERZCHNI PARTERU

Nr	Nazwa pom.	Posadzka	Pow.UŻYTKOWA
0.01.	HOL/SZATNIA	Granitogres	34,8 m²
0.02.	SALA WIELOFUNKCYJNA	Granitogres/deska podłogowa	236,0 m²
0.03.	MAGAZYN	Płytki ceramiczne	4,2 m²
0.04.	KOTŁOWNIA	Płytki ceramiczne	9,3 m²
0.05.	MAG. SPRZĘTU SPORT.	Płytki ceramiczne	4,8 m²
0.06.	SZATNIA DZIEWCZĄT/GARD. SALI	Płytki ceramiczne	13,7 m²
0.07.	SANITARIATY DAMSKIE	Płytki ceramiczne	11,5 m²
0.08.	SANITARIATY MĘSKIE Z WC NIEPEŁNOSPR.	Płytki ceramiczne	13,2 m²
0.09.	SZATNIA CHŁOPCÓW/GARD. SALI	Płytki ceramiczne	13,7 m²
0.10.	ZMYWALNIA	Płytki ceramiczne	5,6 m²
0.11.	ROZDZIELNIA	Płytki ceramiczne	5,6 m²
0.12.	KUCHNIA	Płytki ceramiczne	12,8 m²
0.13.	SCHOWEK PORZ.	Płytki ceramiczne	1,8 m²
0.14.	MAGAZYN	Płytki ceramiczne	4,6 m²
0.15.	POM.SOCJALNE	Płytki ceramiczne	7,9 m²
0.16.	WC PERSONELU	Płytki ceramiczne	2,6 m²
0.17.	BIBLIOTEKA	Płytki ceramiczne	60,0 m²
		POW.UŻYTKOWA	442,2 m²
		POW. ZABUDOWY	519,0 m²

LEGENDA

- Aw — Moduł oświetlenia awaryjnego 2h
- Żyrandol
- Oprawa Raster 4x18W w kaseton
- Oprawa żarowa RONDO 2x18W IP 65
- Oprawa OPK 218
- Oprawa OPK 236
- OWF — Oprawa OWF 236
- Ex — Oprawa 2x36W przeciwwybuchowa
- *Zwis ozdobny*
- *LUGSTAR 1x26W*
- *Naświetlacz MH 400 W*
- Aw — *LAVATO II LED 1h*
- Aw EXIT — *Oprawa awaryjna LED 1h*
- Aw Mrozoodporna — *OUTDOOR LED 1h mrozoodporna*
- *ESSYSTEM 3855001 S6000 LED 1505*

- Gniazdo p/t 230V 16A/z IP44
- Gniazdo p/t 2300V 16A/z
- wyłącznik 1-bieg p/t
- wyłącznik 1-bieg p/t IP44
- wyłącznik schodowy p/t
- wyłącznik świesznikowy p/t
- przycisk dzwonek p/t
- 230/400V — gniazdo 230/400V 5x16A z wyłącznikiem
- gniazdo 400V 5x16A

Układ sieci TN-S

OCHRONA OD PORAŻEŃ
SAMOCZYNNE WYŁĄCZENIE ZASILANIA
W/G PN – HD 60364-4-41

ZMIANY W TRAKCIE BUDOWY

ARCHIBOX P. Frankiewicz, 63-700 Krotoszyn ul. Cegielnia 1a/8	
Centrum biblioteczne – kulturalne Ella w Zelowie dz. nr:280/7, 280/8, 280/10, 280/11 Zelowo, pm. Kłodzko	data: styczeń 2018
Instalacja oświetleniowa – Przyziemie	1:50
opracował: inż. Benedykt Szukalski upr.bud. DOŚ-10/8/28/82	E-3
projektant: mgr inż. Tomasz Słopek upr.bud. 7131/22/2019/2000	