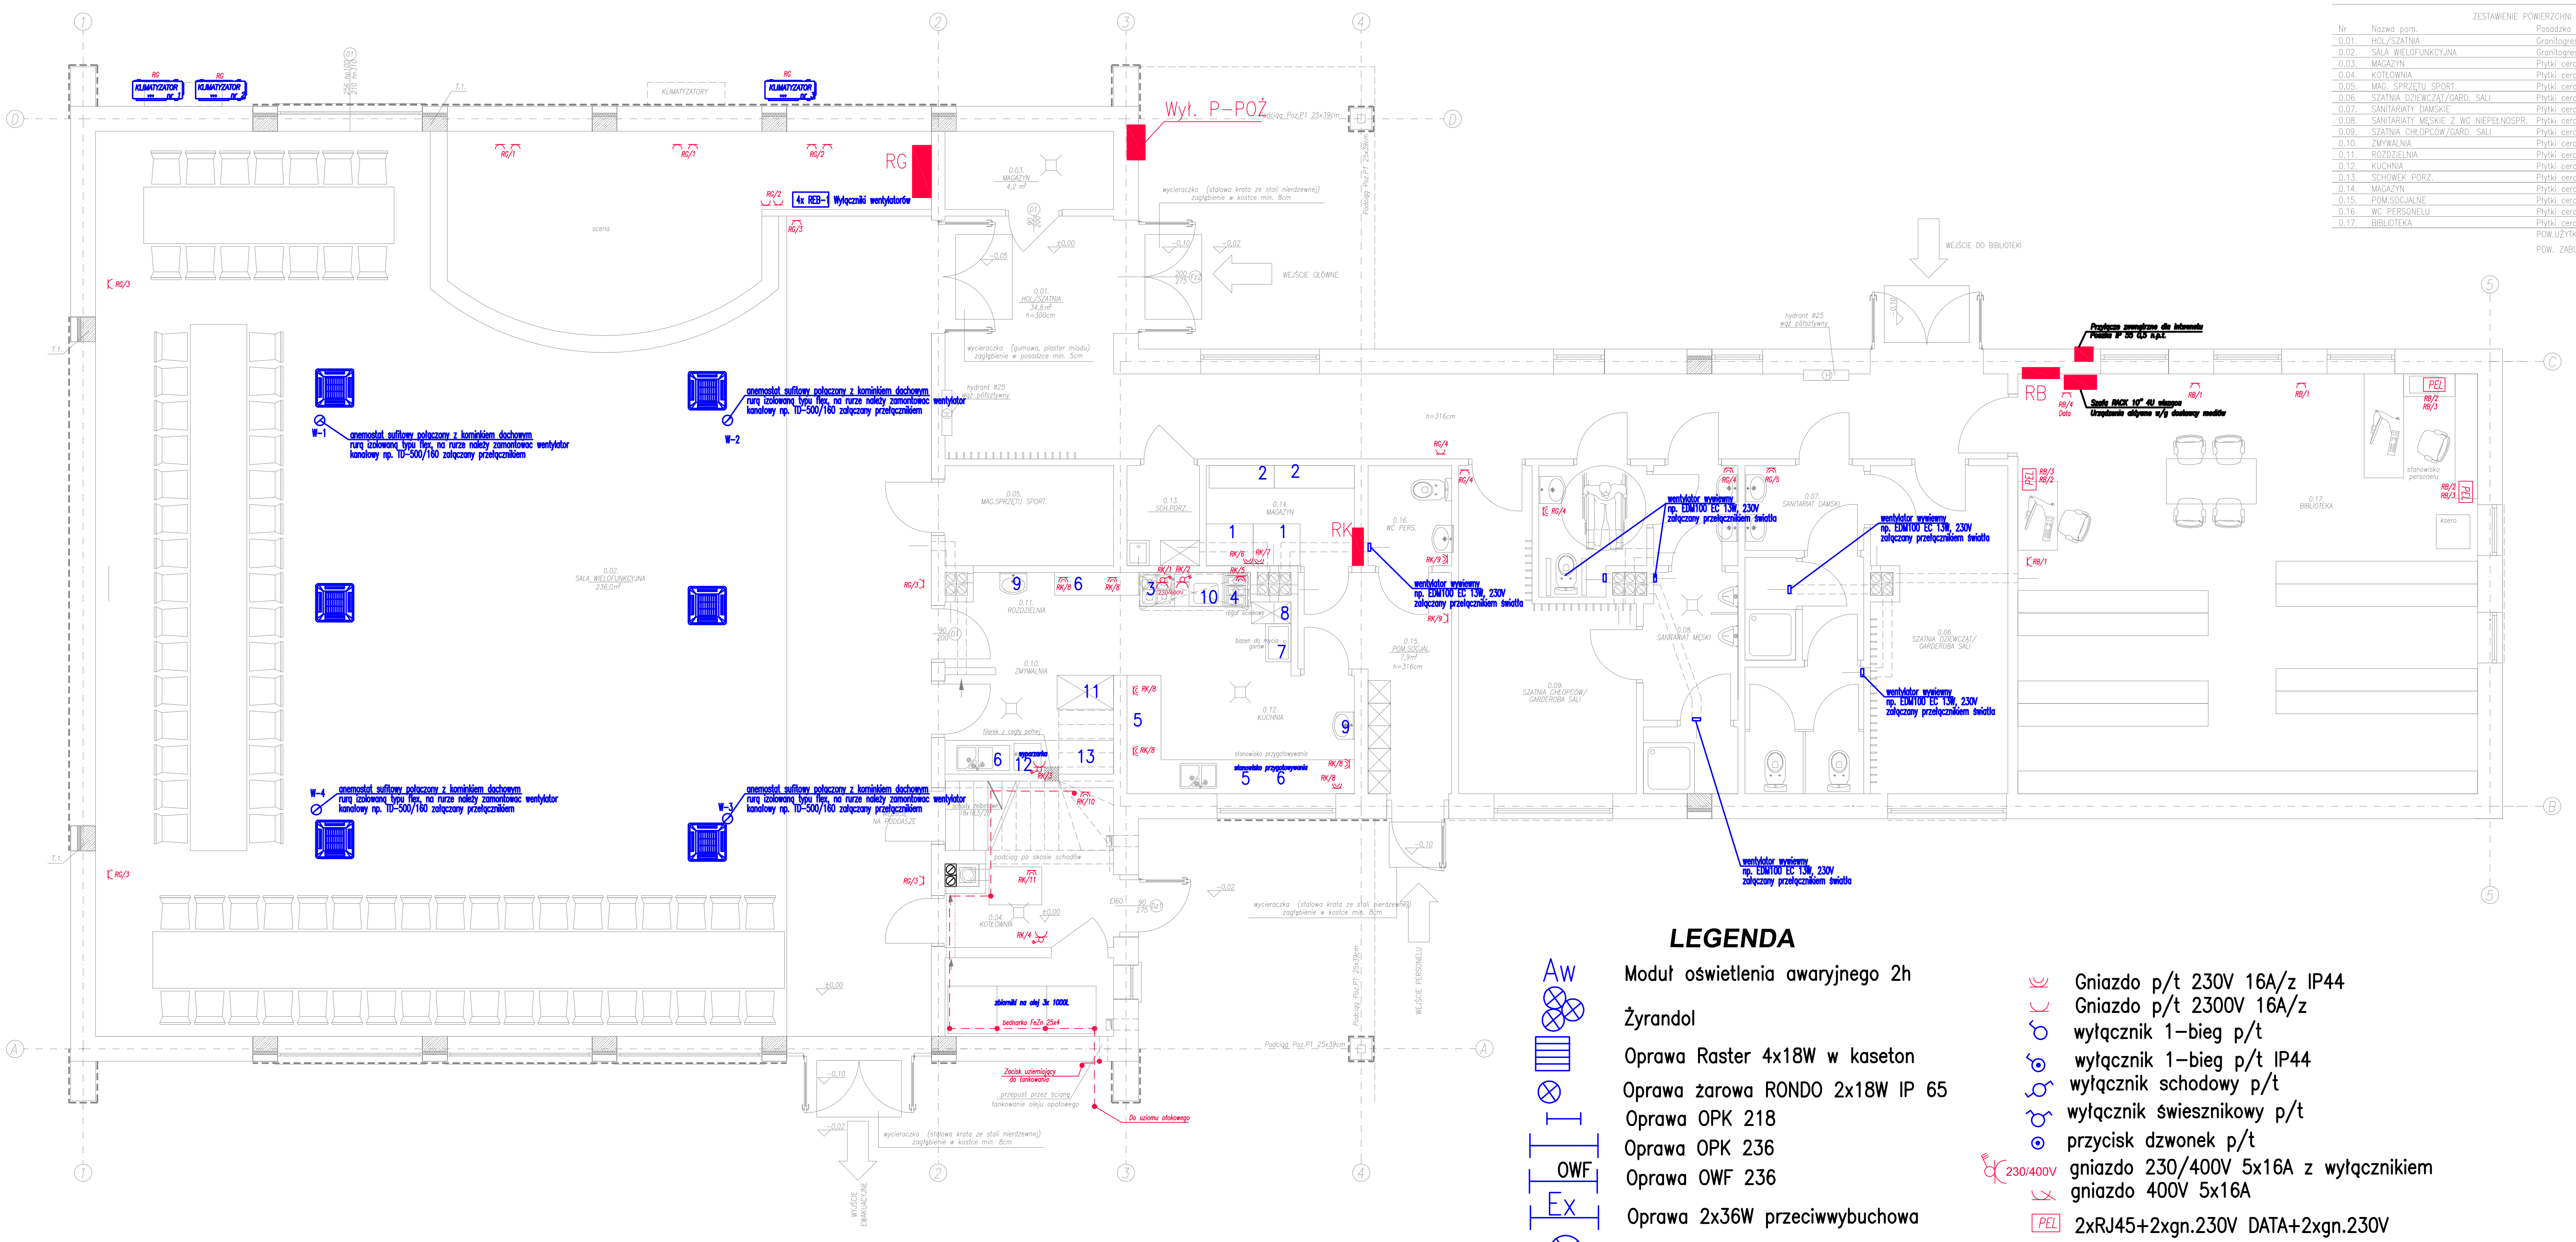


## LEGENDA

- Aw — Moduł oświetlenia awaryjnego 2h
- Żyrandol
- Oprawa Raster 4x18W w kaseton
- Oprawa żarowa RONDO 2x18W IP 65
- Oprawa OPK 218
- Oprawa OPK 236
- OWF — Oprawa OWF 236
- Ex — Oprawa 2x36W przeciwwybuchowa
- Zwis ozdobny
- LUGSTAR 1x26W
- Naświetlacz MH 400 W
- Aw — LAVATO II LED 1h
- Aw EXIT — Oprawa awaryjna LED 1h
- Aw (Mrozoodporna) — OUTDOOR LED 1h mrozoodporna
- ESSYSTEM 3855001 S6000 LED 1505

- Gniazdo p/t 230V 16A/z IP44
- Gniazdo p/t 2300V 16A/z
- wyłącznik 1-bieg p/t
- wyłącznik 1-bieg p/t IP44
- wyłącznik schodowy p/t
- wyłącznik świesznikowy p/t
- przycisk dzwonek p/t
- 230/400V — gniazdo 230/400V 5x16A z wyłącznikiem
- gniazdo 400V 5x16A
- PEL — 2xRJ45+2xgn.230V DATA+2xgn.230V

ZESTAWIENIE POWIERZCHNI PARTERU

| Nr | Nazwa pom. | Posadzka | Pow.UŻYTKOWA |
|---|---|---|---|
| 0.01. | HOL/SZATNIA | Granitogres | 34,8 $m^2$ |
| 0.02. | SALA WIELOFUNKCYJNA | Granitogres/deska podłogowa | 236,0 $m^2$ |
| 0.03. | MAGAZYN | Płytki ceramiczne | 4,2 $m^2$ |
| 0.04. | KOTŁOWNIA | Płytki ceramiczne | 9,3 $m^2$ |
| 0.05. | MAG. SPRZĘTU SPORT. | Płytki ceramiczne | 4,8 $m^2$ |
| 0.06 | SZATNIA DZIEWCZĄT/GARD. SALI | Płytki ceramiczne | 13,7 $m^2$ |
| 0.07. | SANITARIATY DAMSKIE | Płytki ceramiczne | 11,5 $m^2$ |
| 0.08. | SANITARIATY MĘSKIE Z WC NIEPEŁNOSPR. | Płytki ceramiczne | 13,2 $m^2$ |
| 0.09. | SZATNIA CHŁOPCÓW/GARD. SALI | Płytki ceramiczne | 13,7 $m^2$ |
| 0.10. | ZMYWALNIA | Płytki ceramiczne | 5,6 $m^2$ |
| 0.11. | ROZDZIELNIA | Płytki ceramiczne | 5,6 $m^2$ |
| 0.12. | KUCHNIA | Płytki ceramiczne | 12,8 $m^2$ |
| 0.13. | SCHOWEK PORZ. | Płytki ceramiczne | 1,9 $m^2$ |
| 0.14. | MAGAZYN | Płytki ceramiczne | 4,6 $m^2$ |
| 0.15. | POM.SOCJALNE | Płytki ceramiczne | 7,9 $m^2$ |
| 0.16. | WC PERSONELU | Płytki ceramiczne | 2,6 $m^2$ |
| 0.17. | BIBLIOTEKA | Płytki ceramiczne | 60,0 $m^2$ |
| | | POW.UŻYTKOWA | 442,2 $m^2$ |
| | | POW. ZABUDOWY | 519,0 $m^2$ |

Układ sieci TN-S

OCHRONA OD PORAŻEŃ
SAMOCZYNNE WYŁĄCZENIE
ZASILANIA
W/G PN – HD 60364-4-41

## ZMIANY W TRAKCIE BUDOWY

| | | | |
|---|---|---|---|
| ARCHIDOM P. Frankiewicz, 63-700 Krotoszyn ul. Ceglarska 1a/6 | | | |
| Centrum biblioteczno – kulturalne filia w Żelaźnie dz nr360/7, 360/8, 360/10, 360/11 Żelazno, gm. Kłodzko | | | data styczeń 2018 |
| Instalacja zasilająca – Przyziemie | | | 1:50 |
| opracował | tech. Benedykt Szukalski uprawnienia budowlane BN-10.9/38/82 | | E-4 |
| projektant | mgr inż. Tomasz Słapek uprawnienia budowlane 7131/32/31PW/2000 | | |