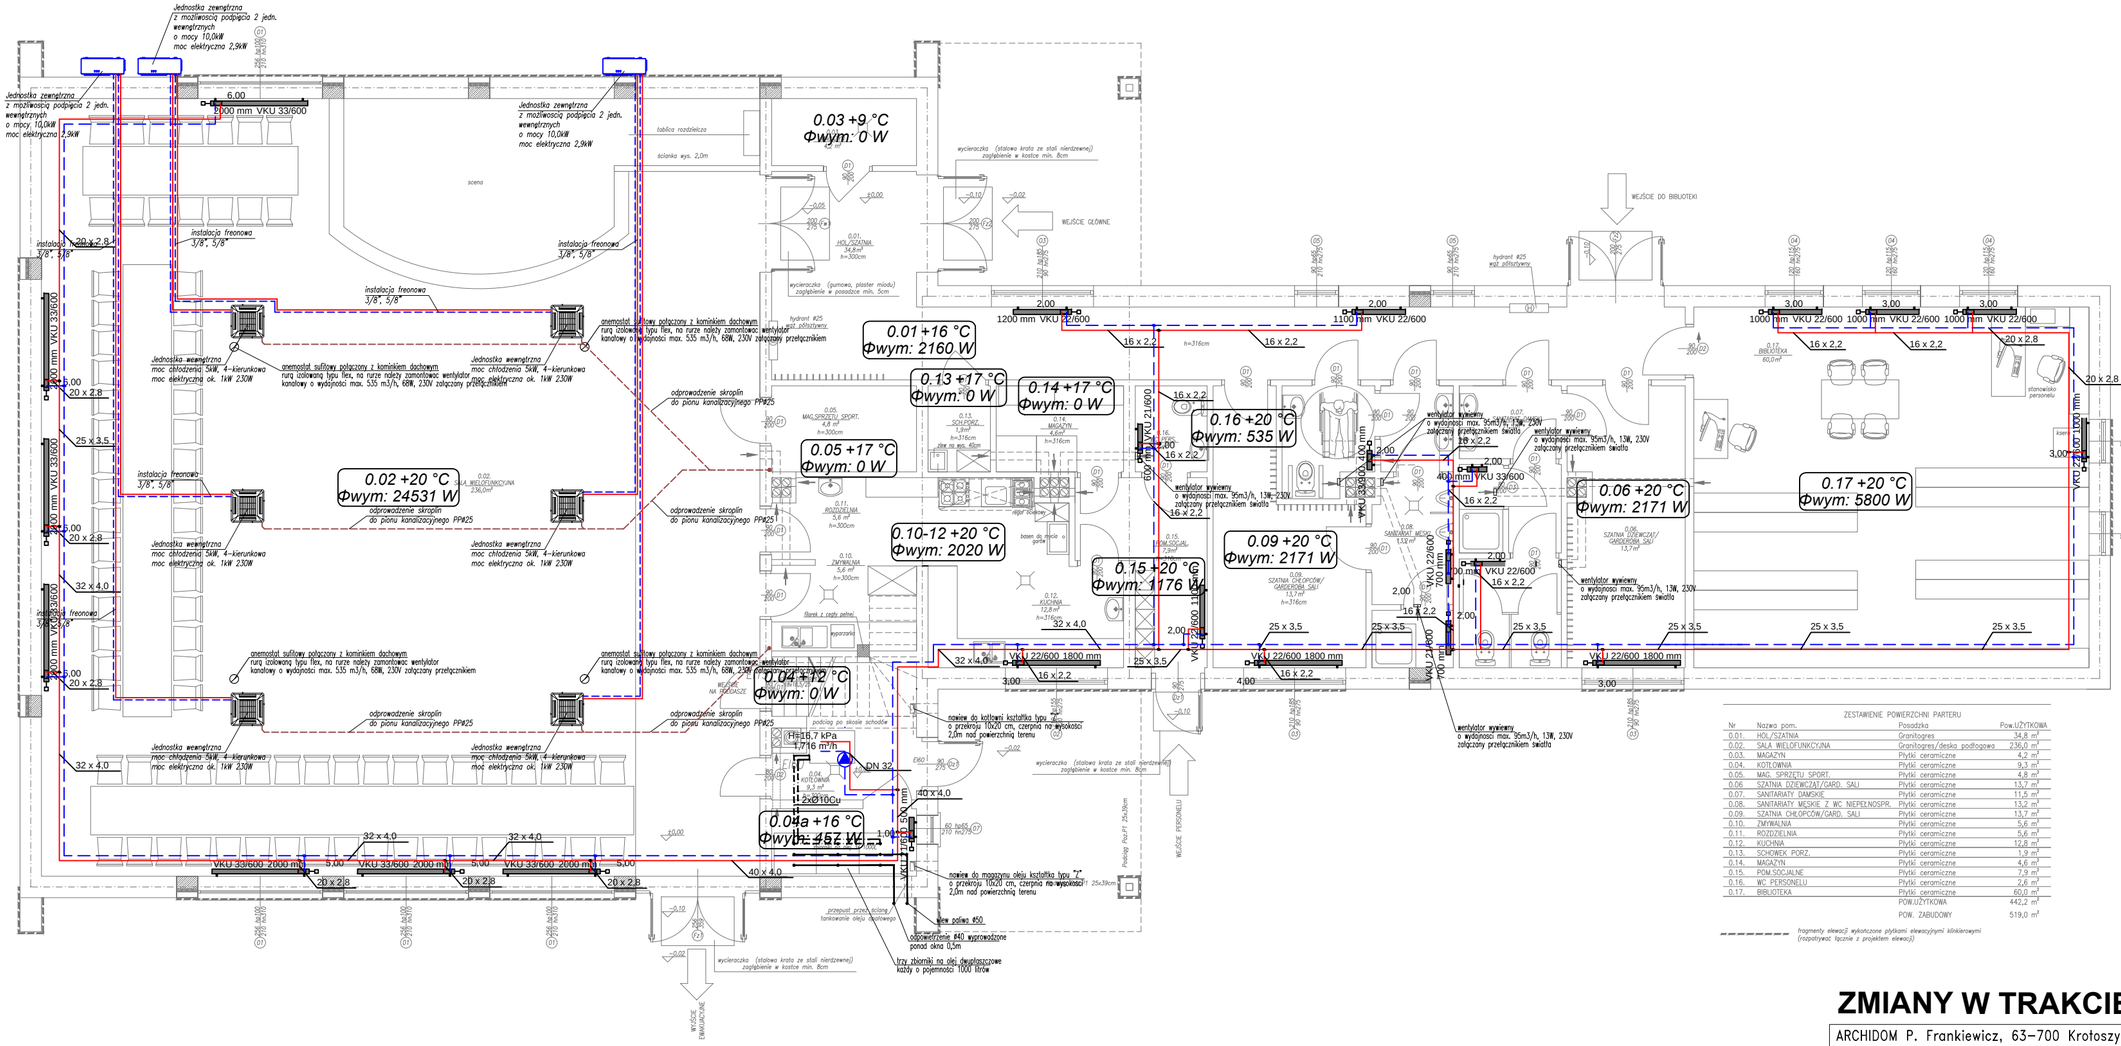

ZMIANY W TRAKCIE BUDOWY

ARCHIDOM P. Frankiewicz, 63-700 Krotoszyn ul. Ceglarska 1a/6

Centrum biblioteczno-kulturalne – filia w Żalaźnie
dz nr 360/7, 360/8, 360/10, 360/11 Żelazno, gm. Kłodzko
INWESTOR: Gmina Kłodzko

data
styczeń 2018

OGRZEWANIE I KLIMATYZACJA

1:100

projektant	inż. Paweł Kortus uprawniena budowlane do projektowania bez ograniczeń w specjalności instalacyjnej Upr. Nr WKP/0358/PWOS/12		S4
sprawdzający	mgr inż. Karolina Hadryś uprawniena budowlane do projektowania bez ograniczeń w specjalności instalacyjnej Upr. Nr WKP/0347/POOS/12		